

**Legende**

**Bestand**

- Wald
- Gehölz
- Grünland
- Acker, Obstplantagen
- Kleingärten, Obstbaumbestände
- Ruderalfläche
- Gewässer
- versiegelte, überbaute Flächen

**Landschaftspflegerische Maßnahmen**

- Waldneubegründung
- Anlage von Hecken, Feldgehölzen, Waldmänteln
- Anlage von gewässerbegleitenden Gehölzsäumen, Gehölzpflanzungen auf Feuchtstandorten
- Waldsaumgestaltung
- Anpflanzung von Einzelbäumen - Laubbäume
- Anpflanzung von Einzelbäumen - Obstbäume
- Herstellung von Habitatelementen
- Begrünung von Stütz-, Schallschutzwänden, einseitig
- Anlage von Streuobstwiesen
- Durchführung von Entwicklungsmaßnahmen in Streuobstbeständen
- Landschaftsrasenansaat
- Grünlandansaat
- Grünlandextensivierung
- Parkeinrichtungsfäche (Rasenansaat, Stauden- und Gehölzpflanzung, Anlage von Wegen)
- Entwicklung und Pflege von Magerrasen und Feuchtwiesen nach Pflegeplan
- Einrichtung von Sukzessionsflächen, Saumzonen
- Entwicklung von Magerstandorten im Einschnitt
- Schotterrasen
- Rückführung von Gärten in Wiesenflächen
- Anlage von Gärten auf Ackerflächen
- Entwicklung von Feuchtbiotopen / Ansiedlung von Röhrichtpflanzen
- Anlage von Flachfern
- naturnahe Verlegung von Fließgewässern
- Geländemodellierung: Abgrabung / Aufschüttung

- Beseitigung von Verdolungen und Aufschüttungen
- Beseitigung von Fichtenaufstungen
- Rekultivierung bauzeitlich beanspruchter Flächen
- Rückbau technischer Einrichtungen und Wege
- Einrichtung flächiger Schutzmaßnahmen
- Einrichtung von Schutzmaßnahmen
- Schutzmaßnahme (mit Nr.)
- Gestaltungsmaßnahme (mit Nr.)
- Ausgleichsmaßnahme (mit Nr.)
- Ersatzmaßnahme (mit Nr.)
- Aussichtspunkt
- Maßnahmenabgrenzung

**Sonstiges**

- Technische Planung mit Kilometrierung
- Baulogistikfläche
- Grenze des Untersuchungsraumes
- Gemarkungsgrenze
- Flurstücksnummer

Für den Generalplaner PIA 1.4 DE-Consult erstellt von:

**UMWELT UND LANDSCHAFTSPLANUNG**  
 DR. SCHLIEB, DR. SCHMIDT & DR. SCHMANN GbR  
 Langenau 4, 88556 Wendlingen, Tel. 07143105-0, Fax 07143105-4


**Umgestaltung des Bahnknotens Stuttgart**

Ausbau- und Neubaustrecke Stuttgart - Augsburg

Bereich Stuttgart-Wendlingen

**Planfeststellungsabschnitt 1.4 Filderbereich bis Wendlingen**

Bauabschnitt km 15,3+11 - km 25,2+00

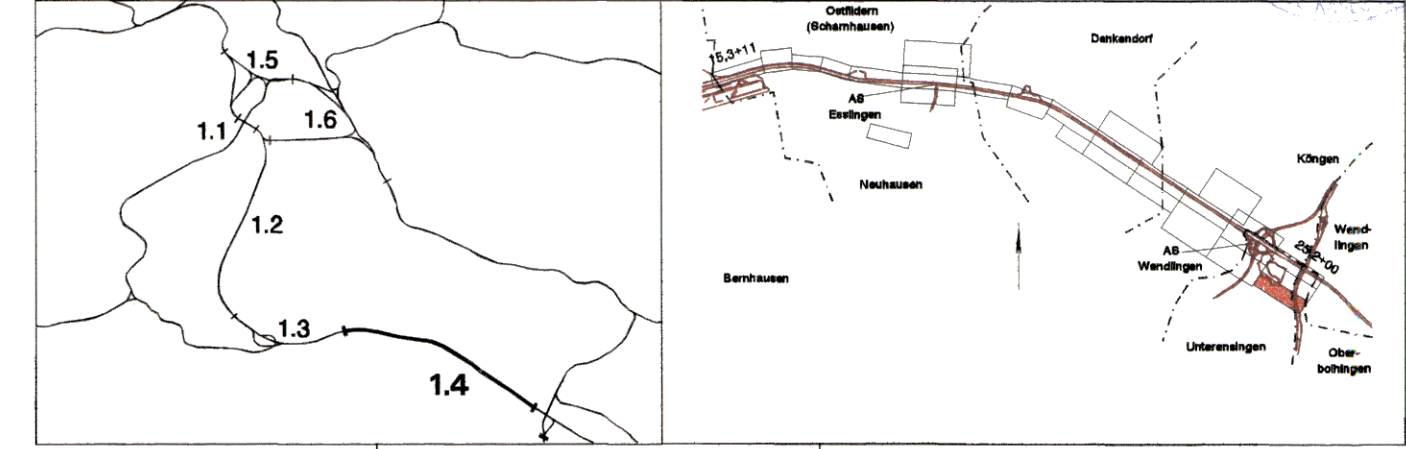

Geographische Codierung		Blattschnittcodierung		Organisatorische Codierung	
1.4	1.4	0.0	4	8	1.3
FFA	Baubereich	Blattschnitt	Stricknummer	Bezirk	Phase

Auftraggeber	Projektsteuerung	Planer - bearbeitet im Auftrag der
DBProjektBau GmbH Wolfratstraße 20 70173 Stuttgart Tel. 07 11 / 2 27 85 - 0 Fax. 07 11 / 2 27 85 - 999	Drees & Sommer AG Infra Consult & Management GmbH Lautenschlagstraße 2 70173 Stuttgart Tel. 07 11 / 22 29 93 - 10 Fax. 07 11 / 22 29 33 - 90	DBProjektBau GmbH Jägerstraße 40 70174 Stuttgart Tel. 0711 / 229 18 - 0 Fax 0711 / 229 18 - 99
		DE-Consult gez. Glaser Stuttgart, 30.09.2003

<b>Landschaftspflegerischer Maßnahmenplan</b>		Datum	Name
NBS km 24,780 bis 25,200		08/03	La
Gezeichnet		08/03	Ja/Schm
Bearbeiter		Maßstab	
		<b>1:1.000</b>	

"Urheberschutz" - Alle Rechte bei der DBProjektBau GmbH			
Änderungsvermerke			
Index	Änderungen	Datum	Name
A	Anpassung Maßnahme A. 5.3 und A. 5.7 an Behälter-Ratenstromraum	31.05.2006	gez. Marquart

Genehmigungsvermerk - Eisenbahn-Bundesamt			
Datum	Genehmigungsvermerk	Name	Unterschrift

Freigegeben DBProjektBau GmbH  
 gez. Marquart  
 Datum: 01.10.2003  
 Ersetzt für Plan-Nr. Phase Index  
 Ersetzt durch  
 Plan-Nr.  
 Anlage Planfeststellungsunterlagen  
**Anlage 18.2.4**  
**Blatt 17A von 17**