Alle Höhenangaben im Neuen System

GELÄNDE	SCHIENENOBERKANTE	ABSTAND VON DER STRECKENACHSE
346.143		-60.000
346.117		-59.105
346.115		-59.065
346.144		-59.048
346.223		-59.020
346.228		-58.708
346.216		-58.562
346.209		-58.162
347.034		-56.674
347.335		-56.123
348.886		-53.315
349.843		-51.560
351.836		-47.914
352.278		-47.109
353.065		-45.669
353.117		-44.412
353.177		-42.962
353.305		-41.471
353.388		-40.021
353.449		-38.970
353.495		-38.175
353.630		-35.068
353.660		-34.513
353.673		-34.082
353.989		-30.013
353.990		-29.994
353.991		-29.980
353.997		-29.853
354.058		-29.420
354.088		-28.437
354.579		-13.978
354.798		-4.147
	351.335	
	351.275	-2.500
354.903		-0.272
354.904		0.000
	351.332	
	351.272	2.000
354.919		6.114
354.984		16.586
354.133		18.228
350.076		26.258
349.846		27.435
349.781		27.793
349.805		27.796
349.845		28.038
350.080		28.775
350.151		29.559
350.212		30.027
350.260		32.784
350.268		37.172
350.402		55.299
350.320		60.000

Stuttgart 21

Planfestgestellt gemäß § 18 AEG durch Beschluss vom 30. April 2008
Az. 59160 PAP-PS21 PFA 1.4
Eisenbahn-Bundesamt Ast. Karlsruhe/Stuttgart
Im Auftrag

Umgestaltung des Bahnknotens Stuttgart

Ausbau- und Neubaustrecke Stuttgart – Augsburg
Bereich Stuttgart-Wendlingen

Planfeststellungsabschnitt 1.4 Filderbereich bis Wendlingen

Bauabschnitt km 15,3+11 – km 25,2+00

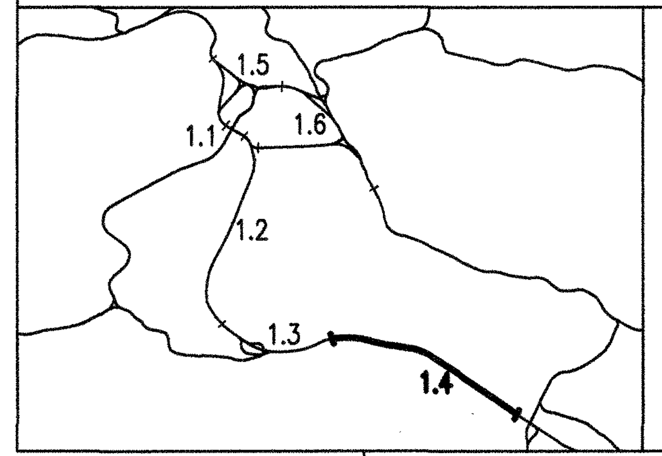

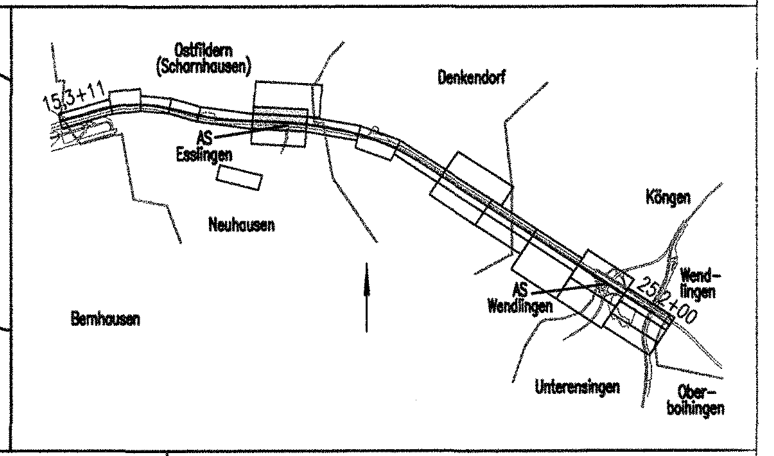

Geographische Codierung					Blattschnittcodierung										Organisatorische Codierung										
1.4	0	2	0	0	4	8	1	3	I	K					P	I	v	q		V	R	6	1	0	
PFA	Bauabschnitt		Blattschnitt		Streckennummer				Bezirk						Phase	Planzeichen				Gewerk	Ebene	Planinhalt		Index	

Auftraggeber

DB ProjektBau GmbH
Wolframstraße 20
70191 Stuttgart
Tel. 07 11 / 2 27 85 – 0
Fax. 07 11 / 2 27 85 – 999

Projektsteuerung

Drees & Sommer
Infra Consult & Management GmbH
Lautenschlagerstraße 2
70173 Stuttgart
Tel. 07 11 / 22 29 33 – 10
Fax. 07 11 / 22 29 33 – 90

Planer – bearbeitet im Auftrag der DB ProjektBau GmbH

DE-Consult
Jägerstraße 40
70174 Stuttgart
Tel. 0711 / 229 18 – 0
Fax 0711 / 229 18 – 99

Aufgestellt:
DE-Consult
gez. Glaser
Stuttgart, 30.09.2003

Querschnitt

Gleisplanung

NBS km 18,5+000

	Datum	Name
Gezeichnet	07/03	LHI
Bearbeiter	07/03	KGU

Maßstab 1:200

"Urheberschutz" – Alle Rechte bei der DB ProjektBau GmbH

Änderungsvermerke

Index	Änderungen	Datum	Name

Freigabe DB ProjektBau GmbH
gez. Marquart
Datum: 01.10.2003

Ersatz für Plan-Nr. Phase Index
Ersetzt durch Plan-Nr.

Genehmigungsvermerk – Eisenbahn-Bundesamt 14-19

Datum	Genehmigungsvermerk	Name	Unterschrift

Anlage Planfeststellungsunterlagen
Anlage 6.2
Blatt 4 von 11