


Umgestaltung des Bahnknotens Stuttgart
 Ausbau- und Neubaustrecke Stuttgart - Augsburg
 Bereich Stuttgart-Wendlingen

Planfeststellungsabschnitt 1.4 Filderbereich bis Wendlingen
 Bauabschnitt km 15,3+11 - km 25,2+00

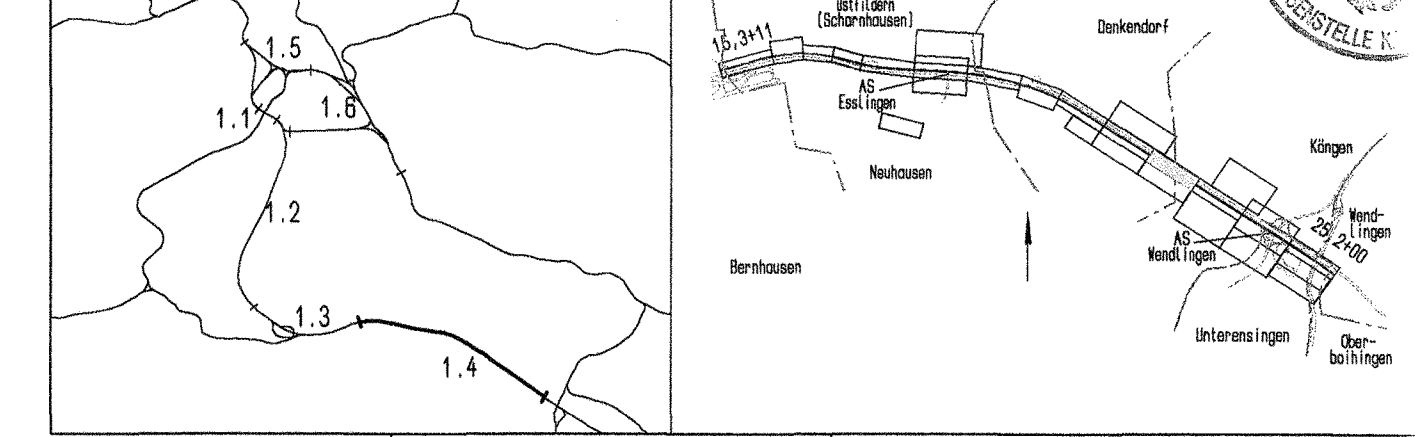

Geographische Codierung 14 25 00		Blattschnittcodierung 4 8 1 3 1 P		Organisatorische Codierung P b l I K P 1 0	
Auftraggeber DBProjektBau GmbH Infrastraße 20 70191 Stuttgart Tel. 07 11 / 2 27 85 - 0 Fax. 07 11 / 2 27 85 - 999		Projektsteuerung Drees & Sommer Infra Consult & Management GmbH Lautenschlagerstraße 2 70173 Stuttgart Tel. 07 11 / 2 27 83 - 10 Fax. 07 11 / 2 27 83 - 90		Planner - bearbeitet im Auftrag der DBProjektBau GmbH DE-Consult Jägerstraße 40 70174 Stuttgart Tel. 07 11 / 2 28 33 - 0 Fax. 07 11 / 2 28 16 - 99	
Aufgestellt: Leinhardt, André und Partner Beratende Ingenieure VBI GmbH Leinhardt 16 70392 Stuttgart Tel. 0714/250 4-0 Fax: 0714/250 4-205 Stuttgart, 30.09.2003		Aufgestellt: Seifried			

Bauwerksplan SU WW Wangerhöfe km 22,7+34,165 (NBS) Lageplan		Datum	Name
		Gezeichnet	08/03 S. Hagenmayer
		Bearbeiter	08/03 J. Andelfinger
		Maßstab	1:200

"Urhaberschutz" - Alle Rechte bei der DBProjektBau GmbH

Index	Änderungen	Datum	Name

Datum	Genehmigungsvermerk	Name	Unterschrift

Anlage 7.25
 Blatt 1 von 3