


Planfestgestellt durch Beschluss vom 30. April 2008
 durch Beschluss vom 30. April 2008
 DB
 AEG

Umgestaltung des Bahnknotens Stuttgart
Ausbau- und Neubaustrecke Stuttgart - Augsburg
Bereich Stuttgart-Wendlingen

Planfeststellungsabschnitt 1.4 Filderbereich bis Wendlingen
 Bauabschnitt km 15,3+11 - km 25,2+00

 

Geographische Codierung
 Blattschrittcodierung
 Organisations Codierung

Blattschrittcodierung
 Organisations Codierung
 Planer - Bearbeiter im Auftrag der DB ProjektBau GmbH


Auftraggeber
 DB ProjektBau GmbH
 Infira Convent & Management GmbH
 Luitpoldstraße 2
 70372 Stuttgart
 Tel. 07141 / 22 28 33 - 10
 Fax. 0714 / 22 28 33 - 80

Aufgestellt:
 Leonhard, Andre und Partner
 Ingenieurbüro
 Landsbergstr. 19 - 0
 70372 Stuttgart
 Tel. 0714 / 22 28 33 - 10
 Fax. 0714 / 22 28 33 - 80
 Stuttgart, 30.09.2003

Gezeichnet 08/03 H. Hubant
 Bearbeiter 08/03 J. Adel (Finger)
 Maßstab 1 : 200
 Freigabe DB ProjektBau GmbH
 gez. Hengert
 Datum: 01.10.2003
 Ersatz für Plan-Nr. Phase Phase Phase Phase
 Plan-Nr. Phase Phase Phase Phase
 Anlage Planfeststellungsunterlagen
 Anlage 7.26
 Blatt 3 von 3

Ansicht von Westen

H=1500m
 T=57,135m
 f_s=1,088m
 TS=302,179m
 KM=0+061,459

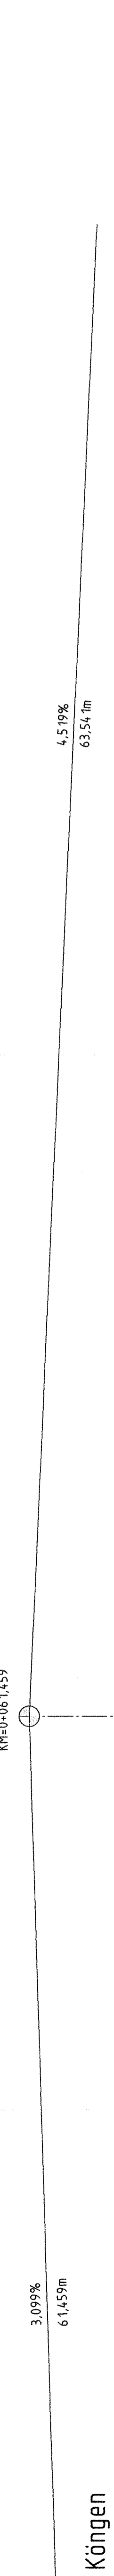

Mögliche Leitungen siehe Anlage 8
 Grundwasserstände nachrichtlich
 lt. Schreiben IGI vom 29.10.1999
 siehe geolog., hydrolog., geotech. und
 wasserwirtschaftliche Stellungnahme
 Teil 2 : Geotechnik; s. Anl. 20.1, Anhang
 Alle Höhenangaben im Neuen System

Genehmigungsvermerk - Eisenbahn-Bundesamt
 Datum Genehmigungsvermerk Name Unterschrift
 Anlage Planfeststellungsunterlagen
 Anlage 7.26
 Blatt 3 von 3