


Ansicht von Süden

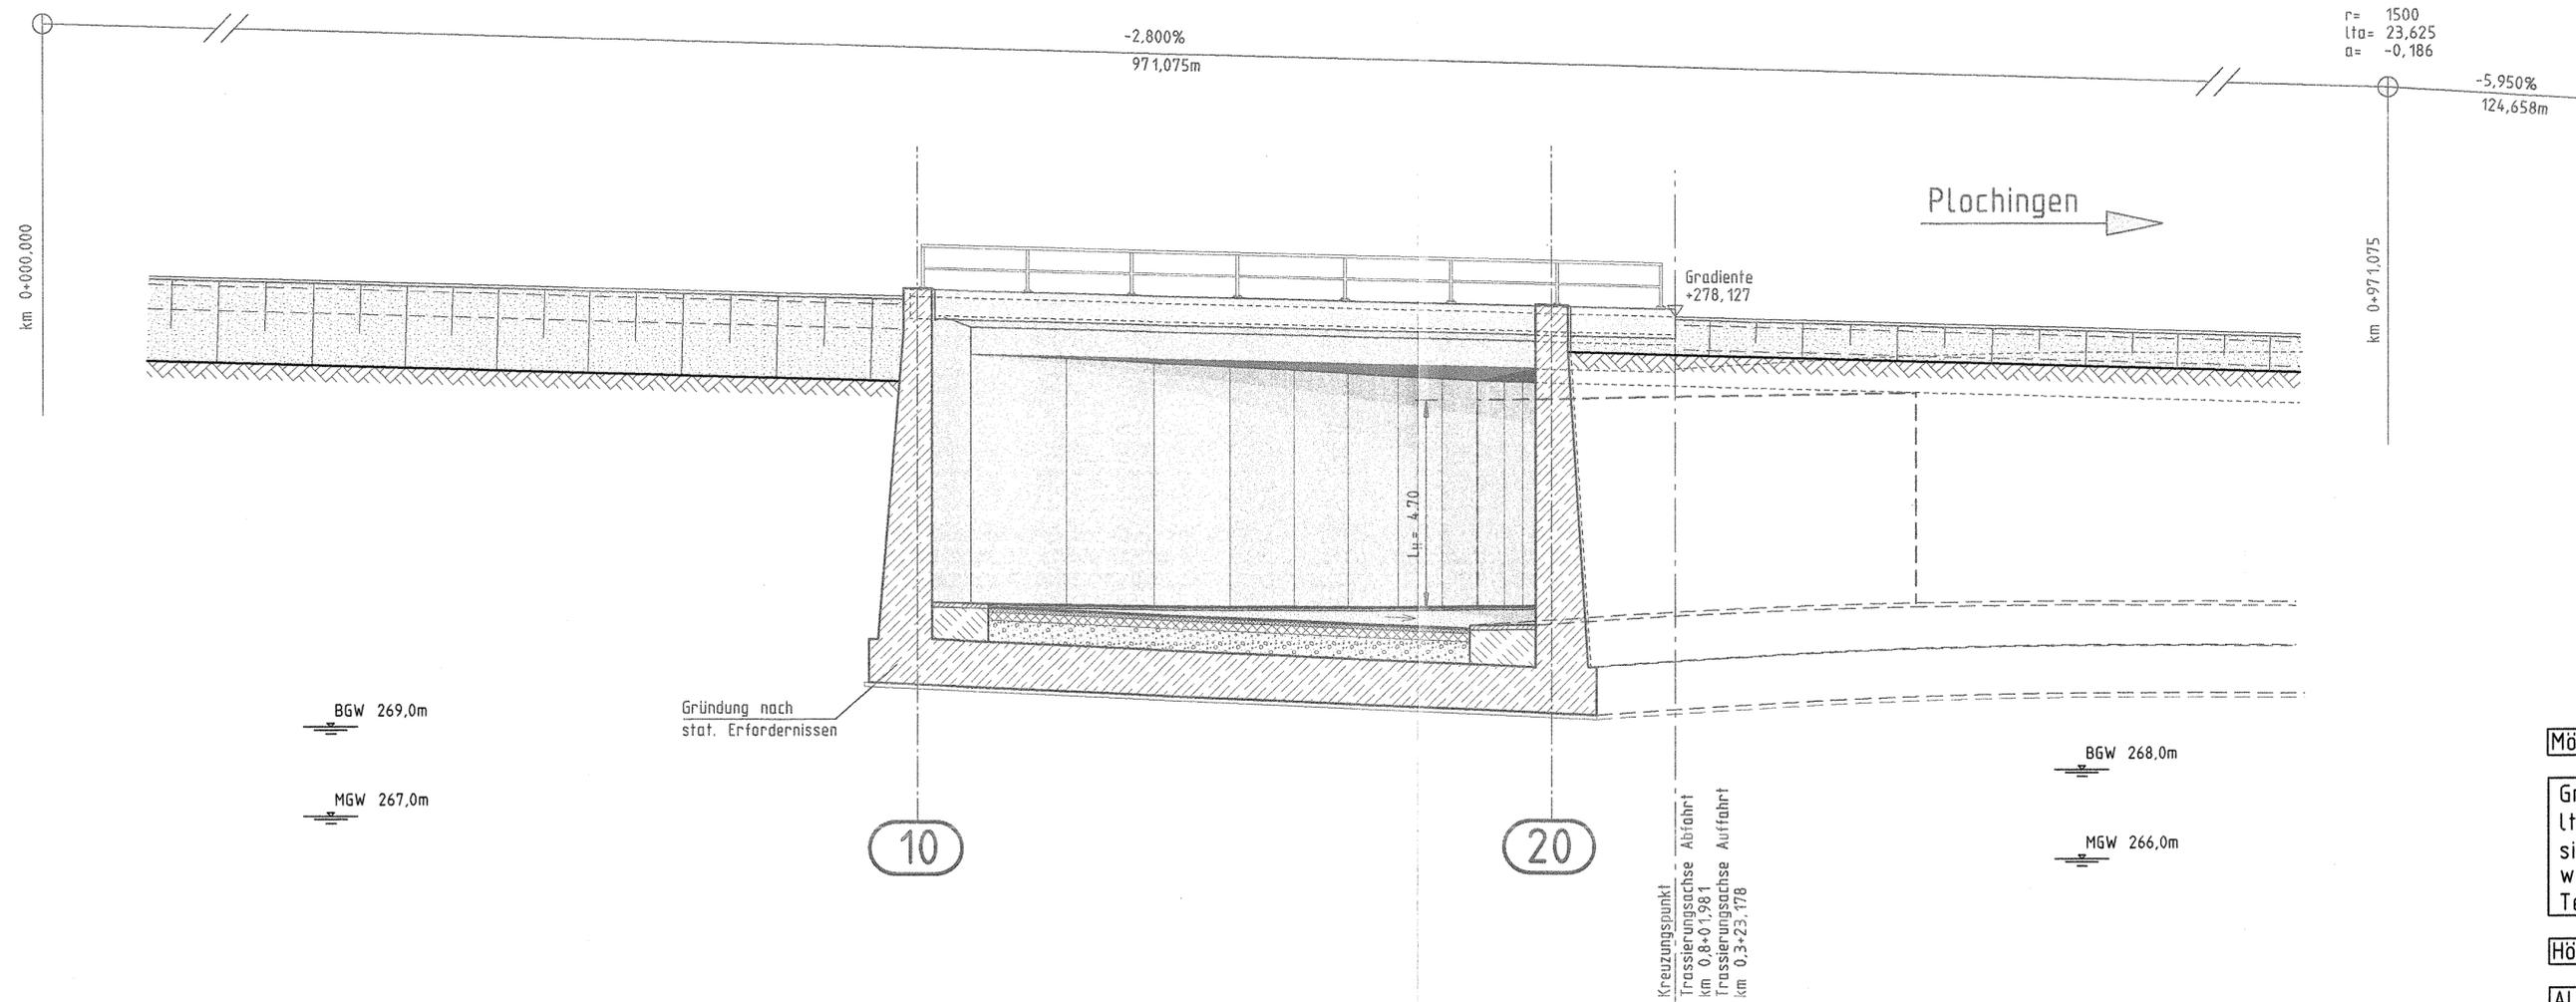

Mögliche Leitungen siehe Anlage 8

Grundwasserstände nachrichtlich
lt. Schreiben IGI vom 29.10.1999
siehe geolog., hydrolog., geotech. und
wasserwirtschaftliche Stellungnahme
Teil 2 : Geotechnik; s. Anl. 20.1, Anhang


Höhenangaben in NBS-Achse

Alle Höhenangaben im Neuen System

DB
Planfestgestellt gemäß § 16
- durch Beschluss
vom **30. April 2008**
V 0160 PAP P S 21 - P 11.4
Eisenbahn-Bundesamt
St. Karlsruhe

Umgestaltung des Bahnknotens Stuttgart Ausbau- und Neubaustrecke Stuttgart - Augsburg Bereich Stuttgart-Wendlingen

Planfeststellungsabschnitt 1.4 Filderbereich bis Wendlingen
Bauchschnitt km 15,3+11 - km 25,2+00

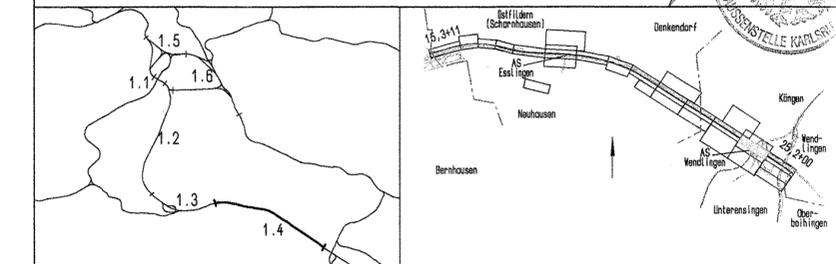

Geographische Codierung PFA Bauchschnitt Blattschnitt 14 27 00	Blattschnittcodierung Streckennummer Blattschnitt 4813 IR	Organisatorische Codierung Phase Planzeichen Gewerk Ebene Planinhalt Index P I b a I A O I 0
Auftraggeber DB ProjektBau GmbH Wolfraststraße 20 70191 Stuttgart Tel. 07 11 / 2 27 85 - 0 Fax: 07 11 / 2 27 85 - 899	Projektsteuerung Drees & Sommer Infra Consult & Management GmbH Lautenschlagerstraße 2 70173 Stuttgart Tel. 07 11 / 22 29 33 - 10 Fax: 07 11 / 22 29 33 - 90	Planner - bearbeitet im Auftrag der DB ProjektBau GmbH DE-Consult Jägerstraße 40 70174 Stuttgart Tel. 07 11 / 229 18 - 0 Fax: 07 11 / 229 18 - 99
Aufgestellt: Leonhardt, André und Partner Beratende Ingenieure VBI GmbH Lautenschlagerstraße 15 70372 Stuttgart Tel. 0714/250 6-0 Fax 0714/250 6-205 Leonhardt, André und Partner Stuttgart, 30.09.2003		gez. Seifried

Bauwerksplan SU AS Wendlingen Abfahrt Ka-Plo km 0,8+01,981 (NBS km: 24,3) Ansicht		Datum 08/03	Name D. Göppert
		Bearbeiter 08/03	J. Andelfinger

Maßstab: 1:100

Änderungsvermerke		Freigabe DB ProjektBau GmbH	
Index	Änderungen	Datum	Name

Ersetzt für Plan-Nr. /
Ersetzt durch /
Plan-Nr. /

Genehmigungsvermerk - Eisenbahn-Bundesamt			
Datum	Genehmigungsvermerk	Name	Unterschrift

Anlage 7.27
Blatt 3 von 3