Schnitt A-A

NBS-km 24,2+98,000

Blick von Westen

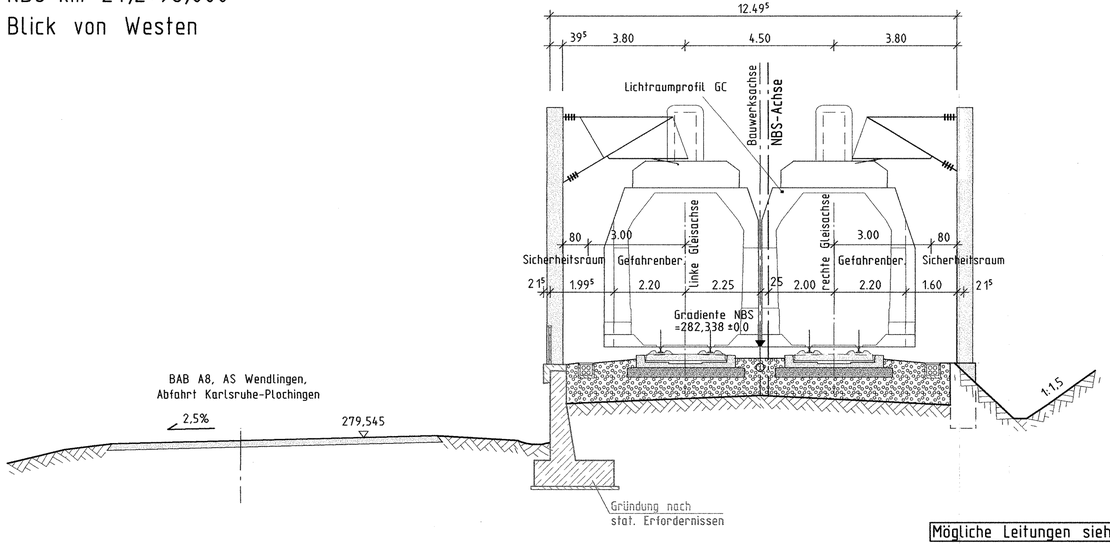

Mögliche Leitungen siehe Anlage 8

Alle Höhenangaben im Neuen System

Stuttgart 21

- 9. OKT. 2003

Planfestgestellt gemäß § 18 AEG durch Beschluss vom 30. April 2008

Az: 5816.PEF/F521/PFA1.4

Eisenbahn-Bundesamt Abt. Karlsruhe/Stuttgart

EISENBAHN-BUNDESAMT AUSSENSTELLE KARLSRUHE

Umgestaltung des Bahnknotens Stuttgart

Ausbau- und Neubaustrecke Stuttgart - Augsburg

Bereich Stuttgart-Wendlingen

Planfeststellungsabschnitt 1.4 Filderbereich bis Wendlingen

Bauabschnitt km 15,3+11 - km 25,2+00

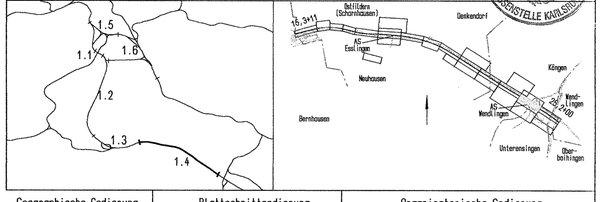

Geographische Codierung	Blattschnittcodierung	Organisatorische Codierung
1.4 | 3 | 1 | 0 | 0	4 | 8 | 1 | 3 | 1 | R	P | 1 | b | q | 1 | Q | X | 1 | 0
PFA Bauabschnitt Blattschnitt	Streckennummer Bezirk	Phase Planzeichen Gewerk Ebene Planinhalt Index

Auftraggeber

DB ProjektBau GmbH
Wolframstraße 28
70191 Stuttgart
Tel. 07 11 / 2 27 85 - 0
Fax. 07 11 / 2 27 85 - 999

Projektsteuerung

Dress & Sommer
Infra Consult & Management GmbH
Lautenschlagerstraße 2
70173 Stuttgart
Tel. 07 11 / 22 29 33 - 10
Fax. 07 11 / 22 29 33 - 90

Planer - bearbeitet im Auftrag der DB ProjektBau GmbH

DE-Consult
Jägerstraße 40
70174 Stuttgart
Tel. 0711 / 229 18 - 0
Fax 0711 / 229 18 - 99

Aufgestellt:

Leonhardt, Andrä und Partner
Beratende Ingenieure VBI GmbH
Leuzhalde 16 70192 Stuttgart
Tel 0711/250 6-0 fax 0711/250 6-225

gez. Seifried

Leonhardt, Andrä und Partner

Stuttgart, 30.09.2003

Bauwerksplan

Stbw BAB-NBS, östlich EÜ Abf. Ka-Nü

NBS km 24,2+65,958

Schnitt A-A

	Datum	Name
Gezeichnet	08/03	D. Göppert
Bearbeiter	08/03	J. Andelfinger

Maßstab 1:100

"Urheberschutz" - Alle Rechte bei der DB ProjektBau GmbH

Freigabe DB ProjektBau GmbH

gez. Marquart

Datum: 01.10.2003

Änderungsvermerke

Index	Änderungen	Datum	Name

Ersatz für Plan-Nr. (Phase / Index)

Ersetzt durch Plan-Nr.

Genehmigungsvermerk - Eisenbahn-Bundesamt

Datum	Genehmigungsvermerk	Name	Unterschrift
	16 - 35		

Anlage Planfeststellungsunterlagen

Anlage 7.31

Blatt 2 von 3

H/B = 297.0 / 780.0 (0.23m²)

Allplan FT