


Schnitt A-A
 NBS-km 24,3+95,667
 Blick von Westen

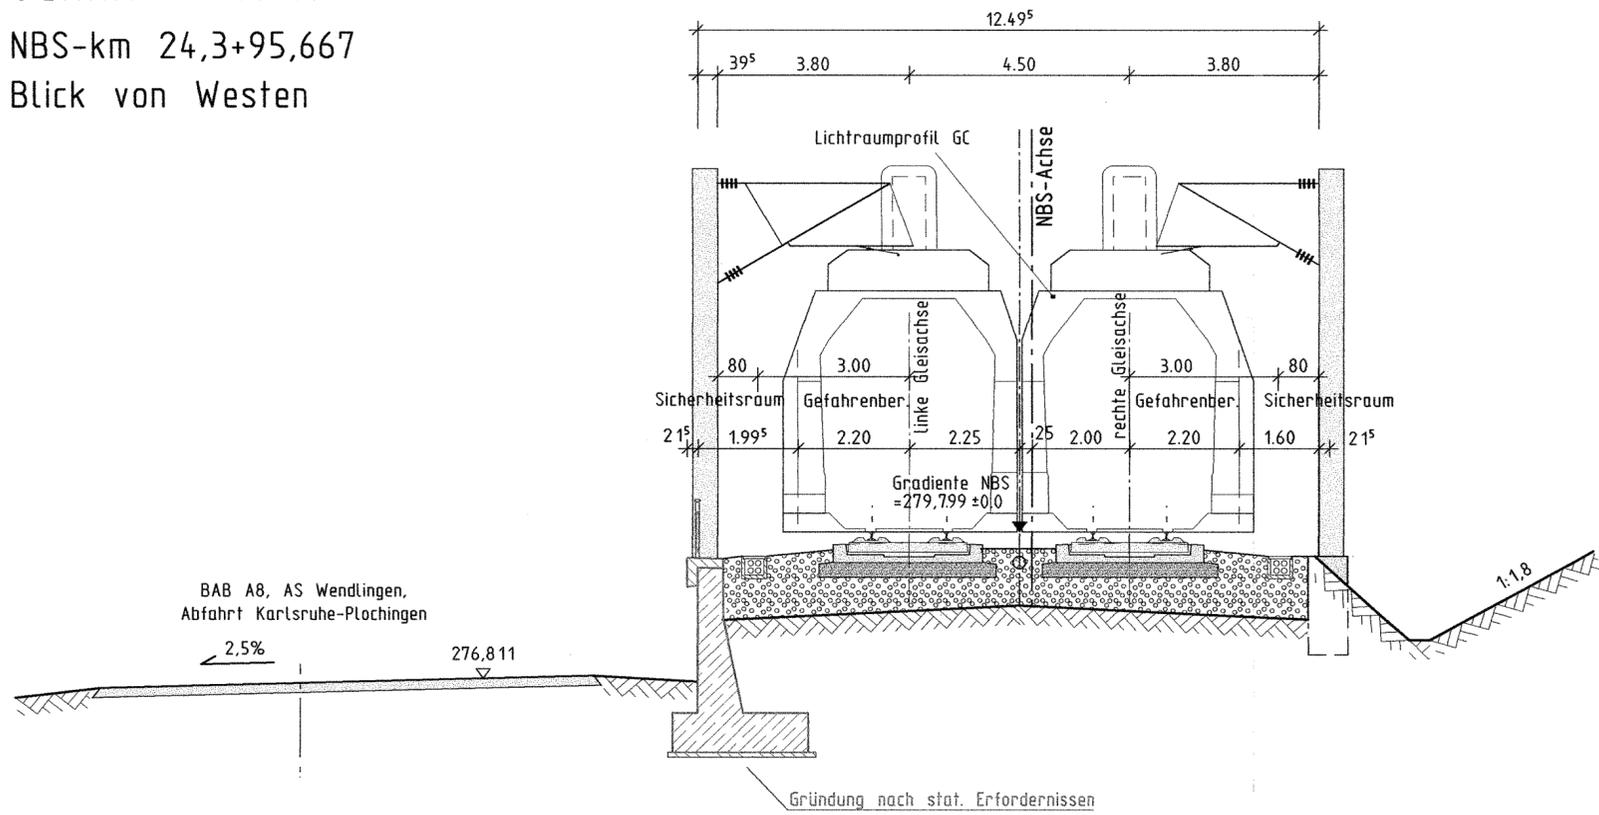


Mögliche Leitungen siehe Anlage 8
 Alle Höhenangaben im Neuen System



Planfestgestellt gemäß § 16 AEG durch Beschluss vom 30. April 2008
 Az.: 59100 PAP-PSZ1-PAT.4
 Eisenbahn-Bundesamt
 Ast. Karlsruhe/Stuttgart

Umgestaltung des Bahnknotens Stuttgart
 Ausbau- und Neubaustrecke Stuttgart - Augsburg
 Bereich Stuttgart-Wendlingen

Planfeststellungsabschnitt 1.4 Filderbereich bis Wendlingen
 Bauabschnitt km 15,3+11 - km 25,2+00

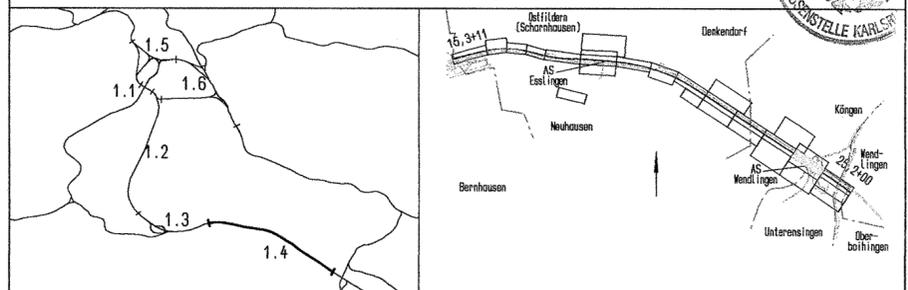

Geographische Codierung 14 33 00 PFA Baudschnitt Blattschnitt	Blattschnittcodierung 4813 IR Strecknummer Bezirk	Organisatorische Codierung P I b q I Q Z 1 0 Phase Planzeichen Gewerk Ebene Planinhalt Index
Auftraggeber DBProjektBau GmbH Wolfraststraße 20 70191 Stuttgart Tel. 07 11 / 2 27 85 - 0 Fax. 07 11 / 2 27 85 - 999	Projektsteuerung Drees & Sommer Infra Consult & Management GmbH Lautenschlagerstraße 2 70173 Stuttgart Tel. 07 11 / 22 29 33 - 10 Fax. 07 11 / 22 29 33 - 90	Planer - bearbeitet im Auftrag der DBProjektBau GmbH Aufgestellt: gez. Seifried Leonhardt, André und Partner Beratende Ingenieure VöB GmbH Lanzstraße 16 70892 Stuttgart Tel. 0711 / 229 18 - 0 Fax 0711 / 229 18 - 99 Stuttgart, 30.09.2003

Bauwerksplan Stbw BAB-NBS, Abfahrt Ka-Plo, westl. B313 NBS km 24,3+46,548 Schnitt A-A	Datum	Name	
	Gezeichnet	08/03	D. Göppert
	Bearbeiter	08/03	J. Andelfinger
"Urheberschutz" - Alle Rechte bei der DBProjektBau GmbH Freigabe DBProjektBau GmbH gez. Marquart Datum: 01.10.2003 Ersatz für Plan-Nr. Phase Index Ersetzt durch Plan-Nr.	Maßstab	1:100	
Genehmigungsvermerk - Eisenbahn-Bundesamt Datum Genehmigungsvermerk Name Unterschrift 16-47	Anlage	7.33	
	Blatt	2 von 3	

H/B = 297.0 / 780.0 (0.23m²)