



**Umgestaltung des Bahnknotens Stuttgart**  
Ausbau- und Neubaustrecke Stuttgart - Augsburg  
Bereich Stuttgart-Wendlingen

Planfeststellungsabschnitt 1.4 Filderbereich bis Wendlingen  
Baub Abschnitt km 15,3+11 - km 25,2+00

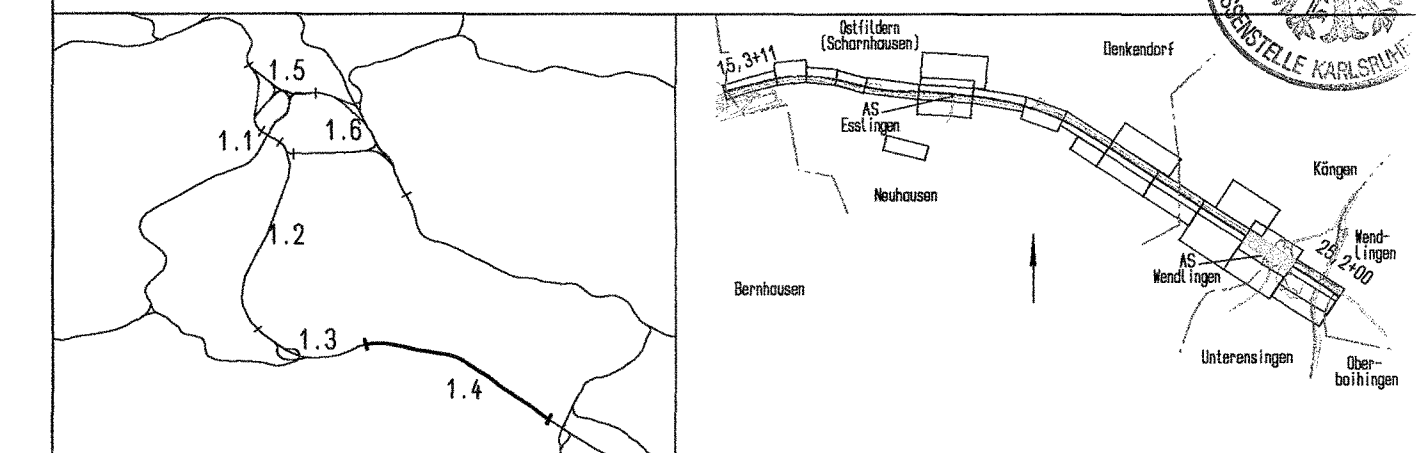

Geographische Codierung <b>14 3 6 0 0</b> PFA Baub Abschnitt Blattschnitt	Blattschnittcodierung <b>4 8 1 3   I R</b> Strecknummer Bezirk	Organisatorische Codierung <b>P   I   B   L   K   e   1   0</b> Phase Planzeichen Gewerk Ebene Planinhalt Index
Auftraggeber DBProjektBau GmbH Volframsstraße 20 70191 Stuttgart Tel. 07 11 / 2 27 85 - 0 Fax. 07 11 / 2 27 85 - 999	Projektsteuerung Dress & Sommer Infra Consult & Management GmbH Lautenschlagerstraße 2 70173 Stuttgart Tel. 07 11 / 22 29 33 - 10 Fax. 07 11 / 22 29 33 - 90	Planner - bearbeitet im Auftrag der DBProjektBau GmbH Aufgestellt: gez. Seifried Leonhardt, André und Partner Beratende Ingenieure V8 GmbH Lentzstraße 16 70192 Stuttgart Tel. 0711/250 6-0 Fax 0711/250 6-205 Leonhardt, André und Partner Stuttgart, 30.09.2003

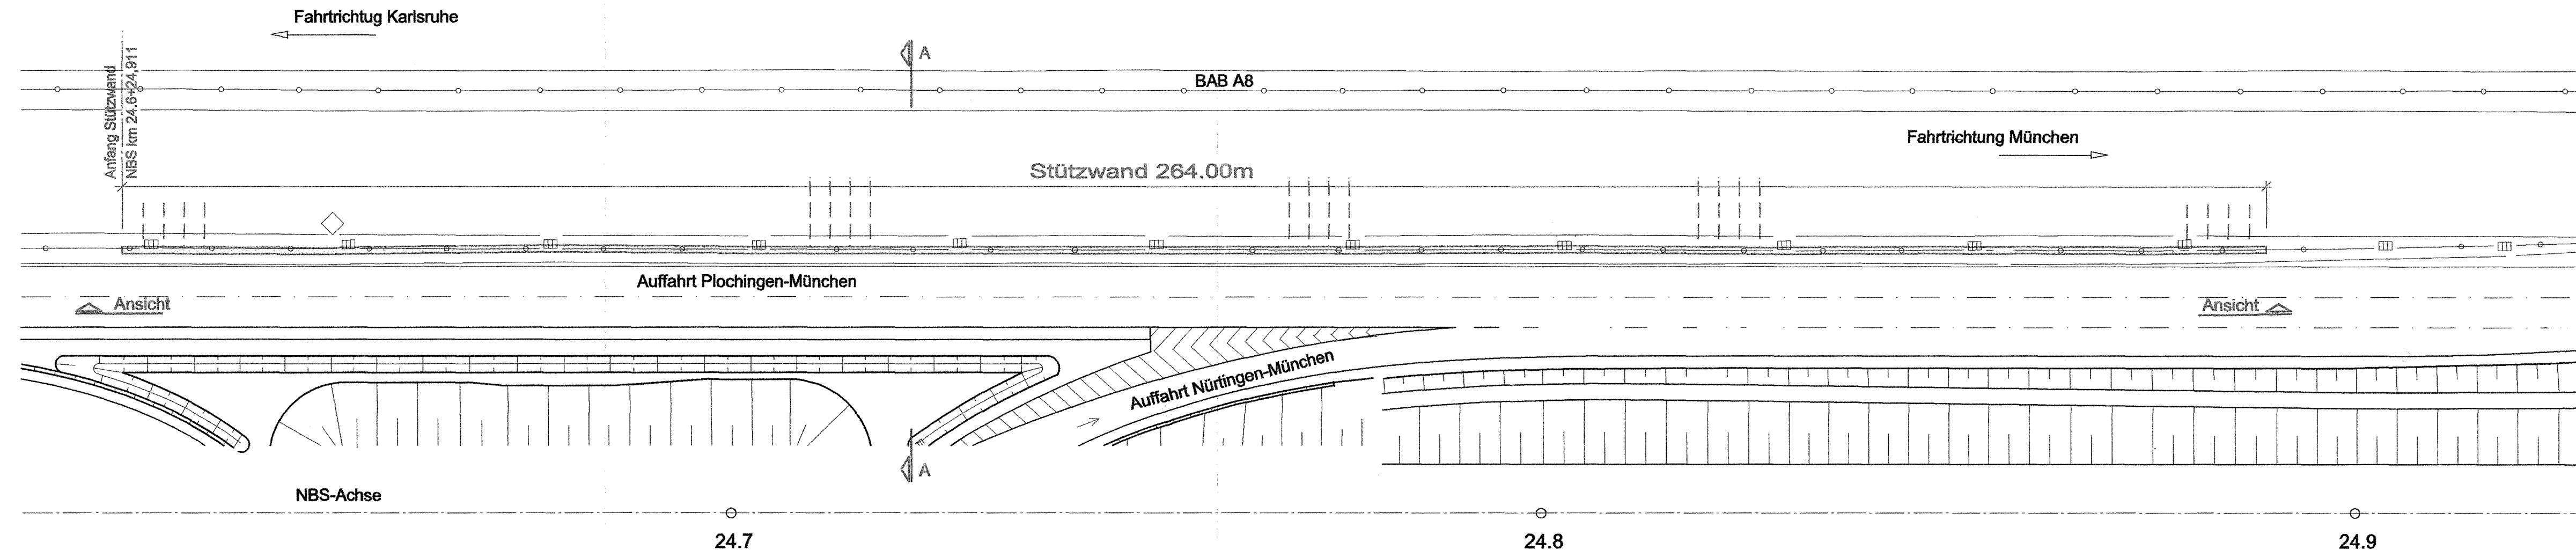

<b>Bauwerksplan</b> Stbw nördl. Auffahrt Plo-Mü, östl B 313 NBS km 24.6+24,911 Lageplan		Datum	Name
		Gezeichnet	08/03 D. Göppert
"Urheberschutz" - Alle Rechte bei der DBProjektBau GmbH		Bearbeiter	08/03 J. Andelfinger
		Maßstab	1:500
Änderungsvermerke		Freigabe DB ProjektBau GmbH gez. Marquart Datum: 01.10.2003	
Genehmigungsvermerk - Eisenbahn-Bundesamt		Ersatz für Plan-Nr. <input type="text"/> <input type="text"/> <input type="text"/> Ersetzt durch Phase <input type="text"/> <input type="text"/> <input type="text"/> Plan-Nr. <input type="text"/> <input type="text"/> <input type="text"/>	
Anlage Planfeststellungsunterlagen		Anlage <b>7.36</b> Blatt <b>1</b> von <b>3</b>	
Datum	Genehmigungsvermerk	Name	Unterschrift
	16-49		