


K:\PROJEKT\349062\PLANEST\PF1_4\PRUEFLAS\ANLAGE\TAB7_30.dwg / LP
23.09.2003 15:49 L.Hildebrandt @15.06

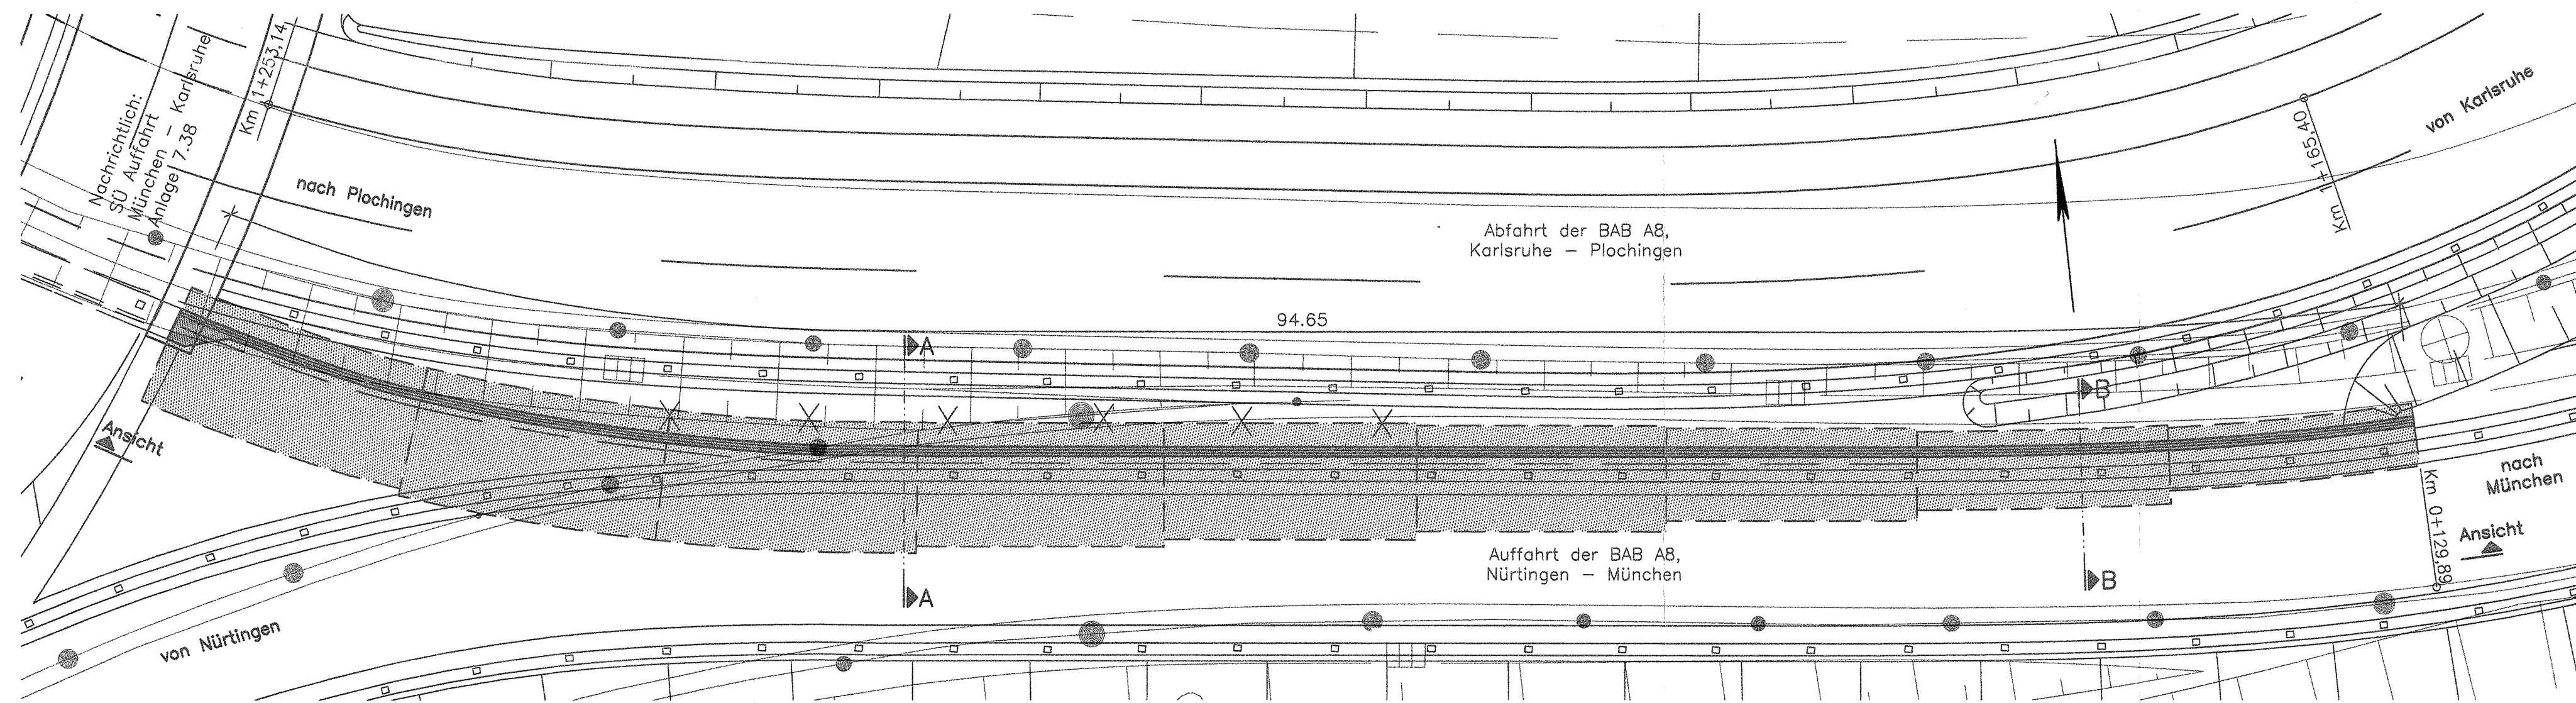

Mögliche Leitungen siehe Anlage 8




Planfestgestellt gemäß § 10 SFBEG
durch Beschluss
vom **30. April 2003**
Az.: 50160 PAP-PS21-PA1.4
Eisenbahn-Bundesamt
Abt. Kartierung/Statistik

Umgestaltung des Bahnknotens Stuttgart

Ausbau- und Neubaustrecke Stuttgart - Augsburg
Bereich Stuttgart-Wendlingen

Planfeststellungsabschnitt 1.4 Filderbereich bis Wendlingen
Baub Abschnitt km 15,3+11 - km 25,2+00

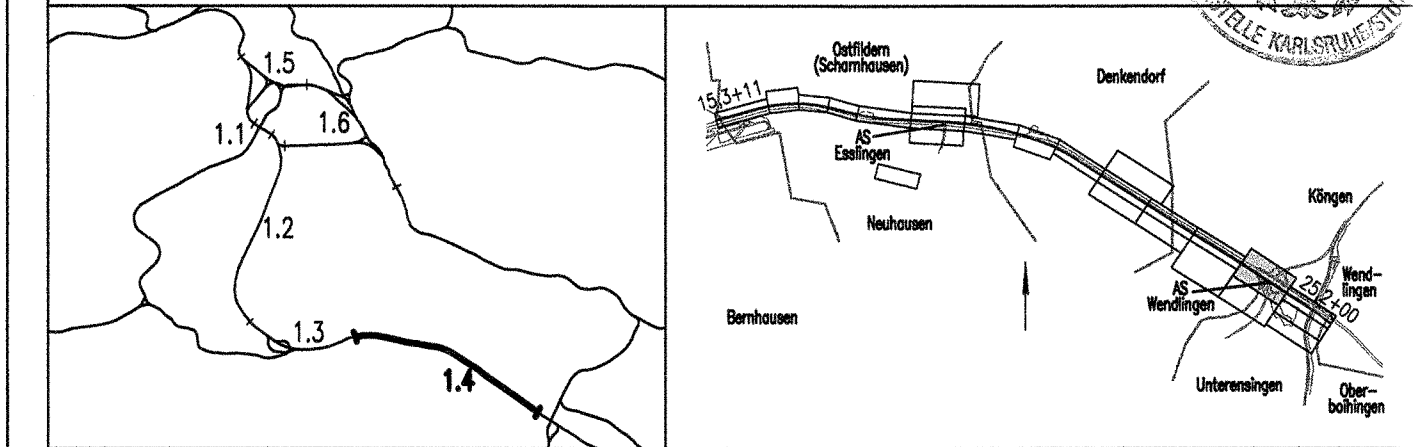

Geographische Codierung 1.4 0 1 0 0 PFA Baub Abschnitt Blattschnitt	Blattschnittcodierung 4 8 1 3 I R Streckennummer Bezirk	Organisatorische Codierung P I b I I K D 1 0 Phase Planzeichen Gewerk Ebene Planinhalt Index
Auftraggeber DB ProjektBau GmbH Wolfratstraße 20 70191 Stuttgart Tel. 07 11 / 2 27 85 - 0 Fax. 07 11 / 2 27 85 - 999	Projektsteuerung Drees & Sommer Infra Consult & Management GmbH Ludwigschloßstraße 2 70173 Stuttgart Tel. 07 11 / 22 29 33 - 10 Fax. 07 11 / 22 29 33 - 90	Planer - bearbeitet im Auftrag der DB ProjektBau GmbH DE-Consult Jägerstraße 40 70174 Stuttgart Tel. 0711 / 229 18 - 0 Fax 0711 / 229 18 - 99
		Aufgestellt: gez. Glaser Stuttgart, 30.09.2003

<h3>Bauwerksplan</h3> <h4>AS Wendlingen</h4> <h4>Stützwall Auffahrt Nürtingen - München</h4> <h4>km 0+522 Lageplan (NBS km 24,6)</h4>		Datum	Name																																	
		Gezeichnet	07/03	MSA																																
<p>"Urheberschutz" - Alle Rechte bei der DB ProjektBau GmbH</p> <p>Änderungsvermerke</p> <table border="1"> <thead> <tr> <th>Index</th> <th>Änderungen</th> <th>Datum</th> <th>Name</th> </tr> </thead> <tbody> <tr><td> </td><td> </td><td> </td><td> </td></tr> <tr><td> </td><td> </td><td> </td><td> </td></tr> <tr><td> </td><td> </td><td> </td><td> </td></tr> <tr><td> </td><td> </td><td> </td><td> </td></tr> <tr><td> </td><td> </td><td> </td><td> </td></tr> <tr><td> </td><td> </td><td> </td><td> </td></tr> <tr><td> </td><td> </td><td> </td><td> </td></tr> </tbody> </table>		Index	Änderungen	Datum	Name																													Bearbeiter	07/03	OFR
		Index	Änderungen	Datum	Name																															
<p>Genehmigungsvermerk - Eisenbahn-Bundesamt</p> <table border="1"> <thead> <tr> <th>Datum</th> <th>Genehmigungsvermerk</th> <th>Name</th> <th>Unterschrift</th> </tr> </thead> <tbody> <tr> <td> </td> <td> </td> <td> </td> <td> </td> </tr> <tr> <td> </td> <td>16-53</td> <td> </td> <td> </td> </tr> </tbody> </table>		Datum	Genehmigungsvermerk	Name	Unterschrift						16-53			<p>Maßstab</p> <h2>1:200</h2>																						
		Datum	Genehmigungsvermerk	Name	Unterschrift																															
	16-53																																			
<p>Freigabe DB ProjektBau GmbH</p> <p>gez. Marquart</p> <p>Datum: 01.10.2003</p> <p>Ersatz für Plan-Nr. <input type="text"/> <input type="text"/> <input type="text"/> <input type="text"/></p> <p>Ersetzt durch Plan-Nr. <input type="text"/> <input type="text"/> <input type="text"/> <input type="text"/></p> <p>Anlage Planfeststellungsunterlagen</p> <p>Anlage 7.39</p> <p>Blatt 1 von 3</p>																																				