Schnitt A-A in Achse Radweg

(Blick von Westen)

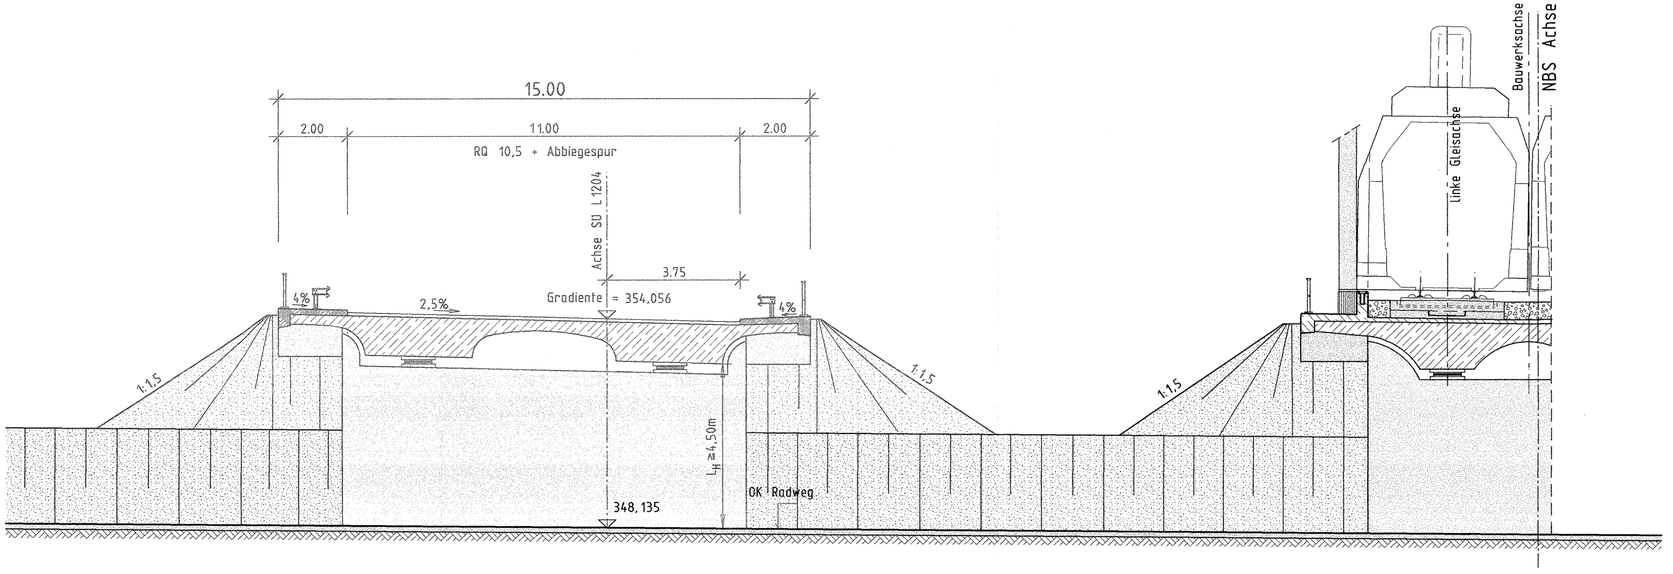

Mögliche Leitungen siehe Anlage 8

Alle Höhenangaben im Neuen System

Stuttgart 21

19. Dez. 2003

DB

Planfestgestellt gemäß § 18 AE durch Bescheid vom 30. April 2008 Az.: 59160.PAF-P S21-PFA1.4

EISENBAHN-BUNDESAMT AUSSENSTELLE KARLSRUHE

Umgestaltung des Bahnknotens Stuttgart

Ausbau- und Neubaustrecke Stuttgart - Augsburg
Bereich Stuttgart-Wendlingen

Planfeststellungsabschnitt 1.4 Filderbereich bis Wendlingen

Bauabschnitt km 15,3+11 - km 25,2+00

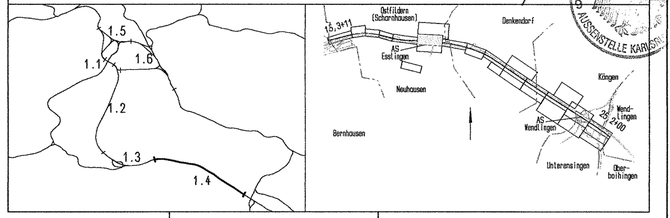

Geographische Codierung					Blattschnittcodierung						Organisatorische Codierung							
1.4	2	2	0	0	4	8	1	3	I	K	P	I	b	q	I	0	0	1	0
PFA	Bauabschnitt		Blattschnitt		Streckennummer				Bezirk		Phase	Planzeichen			Gewerk	Ebene	Planinhalt		Index

Auftraggeber
DB ProjektBau GmbH
Wolframstraße 20
70191 Stuttgart
Tel. 07 11 / 2 27 85 - 0
Fax. 07 11 / 2 27 85 - 999

Projektsteuerung
Drees & Sommer
Infra Consult & Management GmbH
Lautenschlagerstraße 2
70173 Stuttgart
Tel. 07 11 / 22 29 33 - 10
Fax. 07 11 / 22 29 33 - 99

Planer - bearbeitet im Auftrag der DB ProjektBau GmbH
DE-Consult
Jägerstraße 40
70174 Stuttgart
Tel. 0711 / 229 18 - 0
Fax 0711 / 229 18 - 99

Aufgestellt:
gez. Seifried
Leonhardt, Andrä und Partner
Beratende Ingenieure VBI, GmbH
Leezhalde 16 70192 Stuttgart
Tel 0711/250 6-0 Fax 0711/250 6-205 Leonhardt,Andrä und Partner

Stuttgart, 30.09.2003

Bauwerksplan

SU L1204 über Auffahrt AS Esslingen und Radweg
km 0,2+49,674 (Radweg), (NBS km: 18,1)
Schnitt A-A

	Datum	Name
Gezeichnet	08/03	H. Hrubant
Bearbeiter	08/03	J. Andelfinger

Maßstab 1:100

"Urheberschutz" - Alle Rechte bei der DB ProjektBau GmbH

Änderungsvermerke

Index	Änderungen	Datum	Name

Freigabe DB ProjektBau GmbH
gez. Marquart
Datum: 01.10.2003

Ersatz für Plan-Nr. Phase Index
Ersetzt durch Plan-Nr.

Genehmigungsvermerk - Eisenbahn-Bundesamt

Datum	Genehmigungsvermerk	Name	Unterschrift
	16-10		

Anlage Planfeststellungsunterlagen
Anlage 7.22
Blatt 2 von 3

h/b = 297.0 / 710.0 (0.21m²)