



Schnitt A-A
Blick von Westen

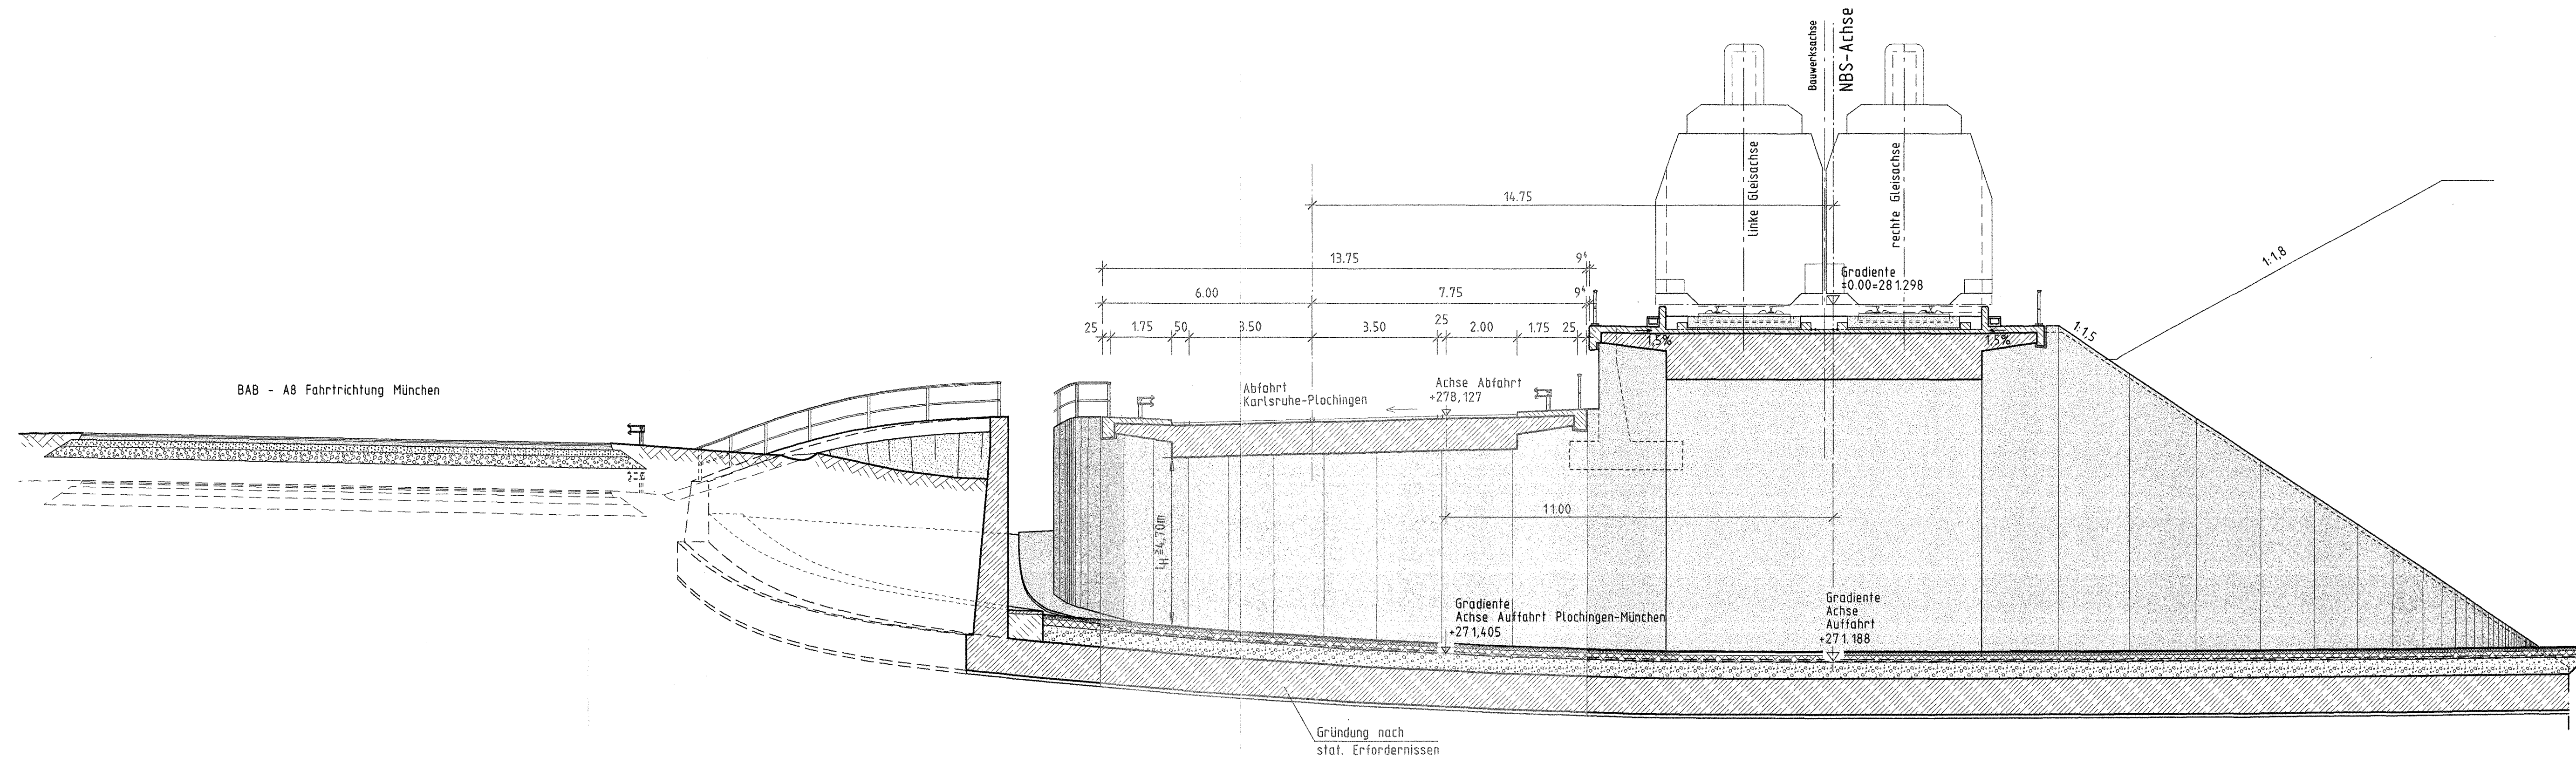

Mögliche Leitungen siehe Anlage 8
Alle Höhenangaben im Neuen System

Umgestaltung des Bahnknotens Stuttgart
Ausbau- und Neubaustrecke Stuttgart - Augsburg
Bereich Stuttgart-Wendlingen

Planfeststellungsabschnitt 1.4 Filderbereich bis Wendlingen
Baubschnitt km 15,3+11 - km 25,2+00

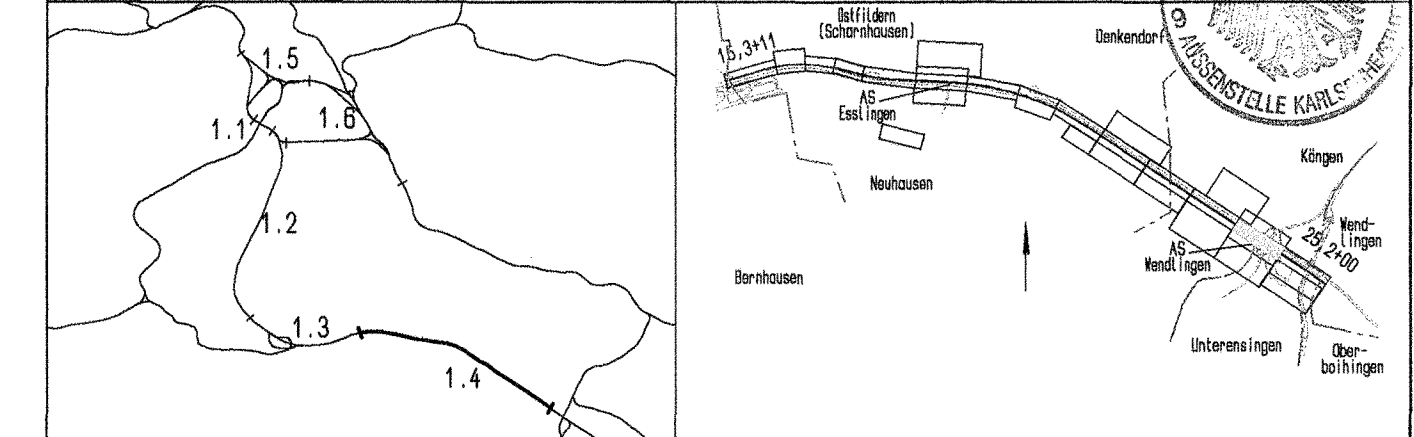

Geographische Codierung 14 27 00	Blattschnittcodierung 4 8 1 3 I R	Organisatorische Codierung P b q Q T 1 0
Auftraggeber DBProjektBau GmbH Karl-Fraunhofer-Str. 20 70191 Stuttgart Tel. 07 11 / 2 27 85 - 0 Fax. 07 11 / 2 27 85 - 999	Projektsteuerung Dress & Sommer Infra Consult & Management GmbH Lautenschlagerstraße 2 70173 Stuttgart Tel. 07 11 / 22 28 33 - 10 Fax. 07 11 / 22 28 33 - 90	Planer - bearbeitet im Auftrag der DBProjektBau GmbH IE-Consult Jägerstraße 40 70174 Stuttgart Tel. 07 11 / 22 18 16 - 0 Fax. 07 11 / 22 18 - 99 Leonhardt, André und Partner Beratende Ingenieure VbB GmbH Lorchstraße 15 70392 Stuttgart Tel. 07142 6-0 Fax 07142 6-205 Leonhardt, André und Partner Stuttgart, 30.09.2003

Bauwerksplan SU AS Wendlingen Abfahrt Ka-Plo km 0,8+01,981 (NBS km: 24,3) Schnitt A-A		Datum	Name	
		Gezeichnet	08/03	D. Göppert
		Bearbeiter	08/03	J. Andelfinger

Maßstab: 1:100

"Urhaberschutz" - Alle Rechte bei der DBProjektBau GmbH

Index	Änderungen	Datum	Name

Genehmigungsvermerk - Eisenbahn-Bundesamt

Datum	Genehmigungsvermerk	Name	Unterschrift

Anlage 7.27
Blatt 2 von 3