


Schnitt A-A km 24,1+60,000

Blick von Osten

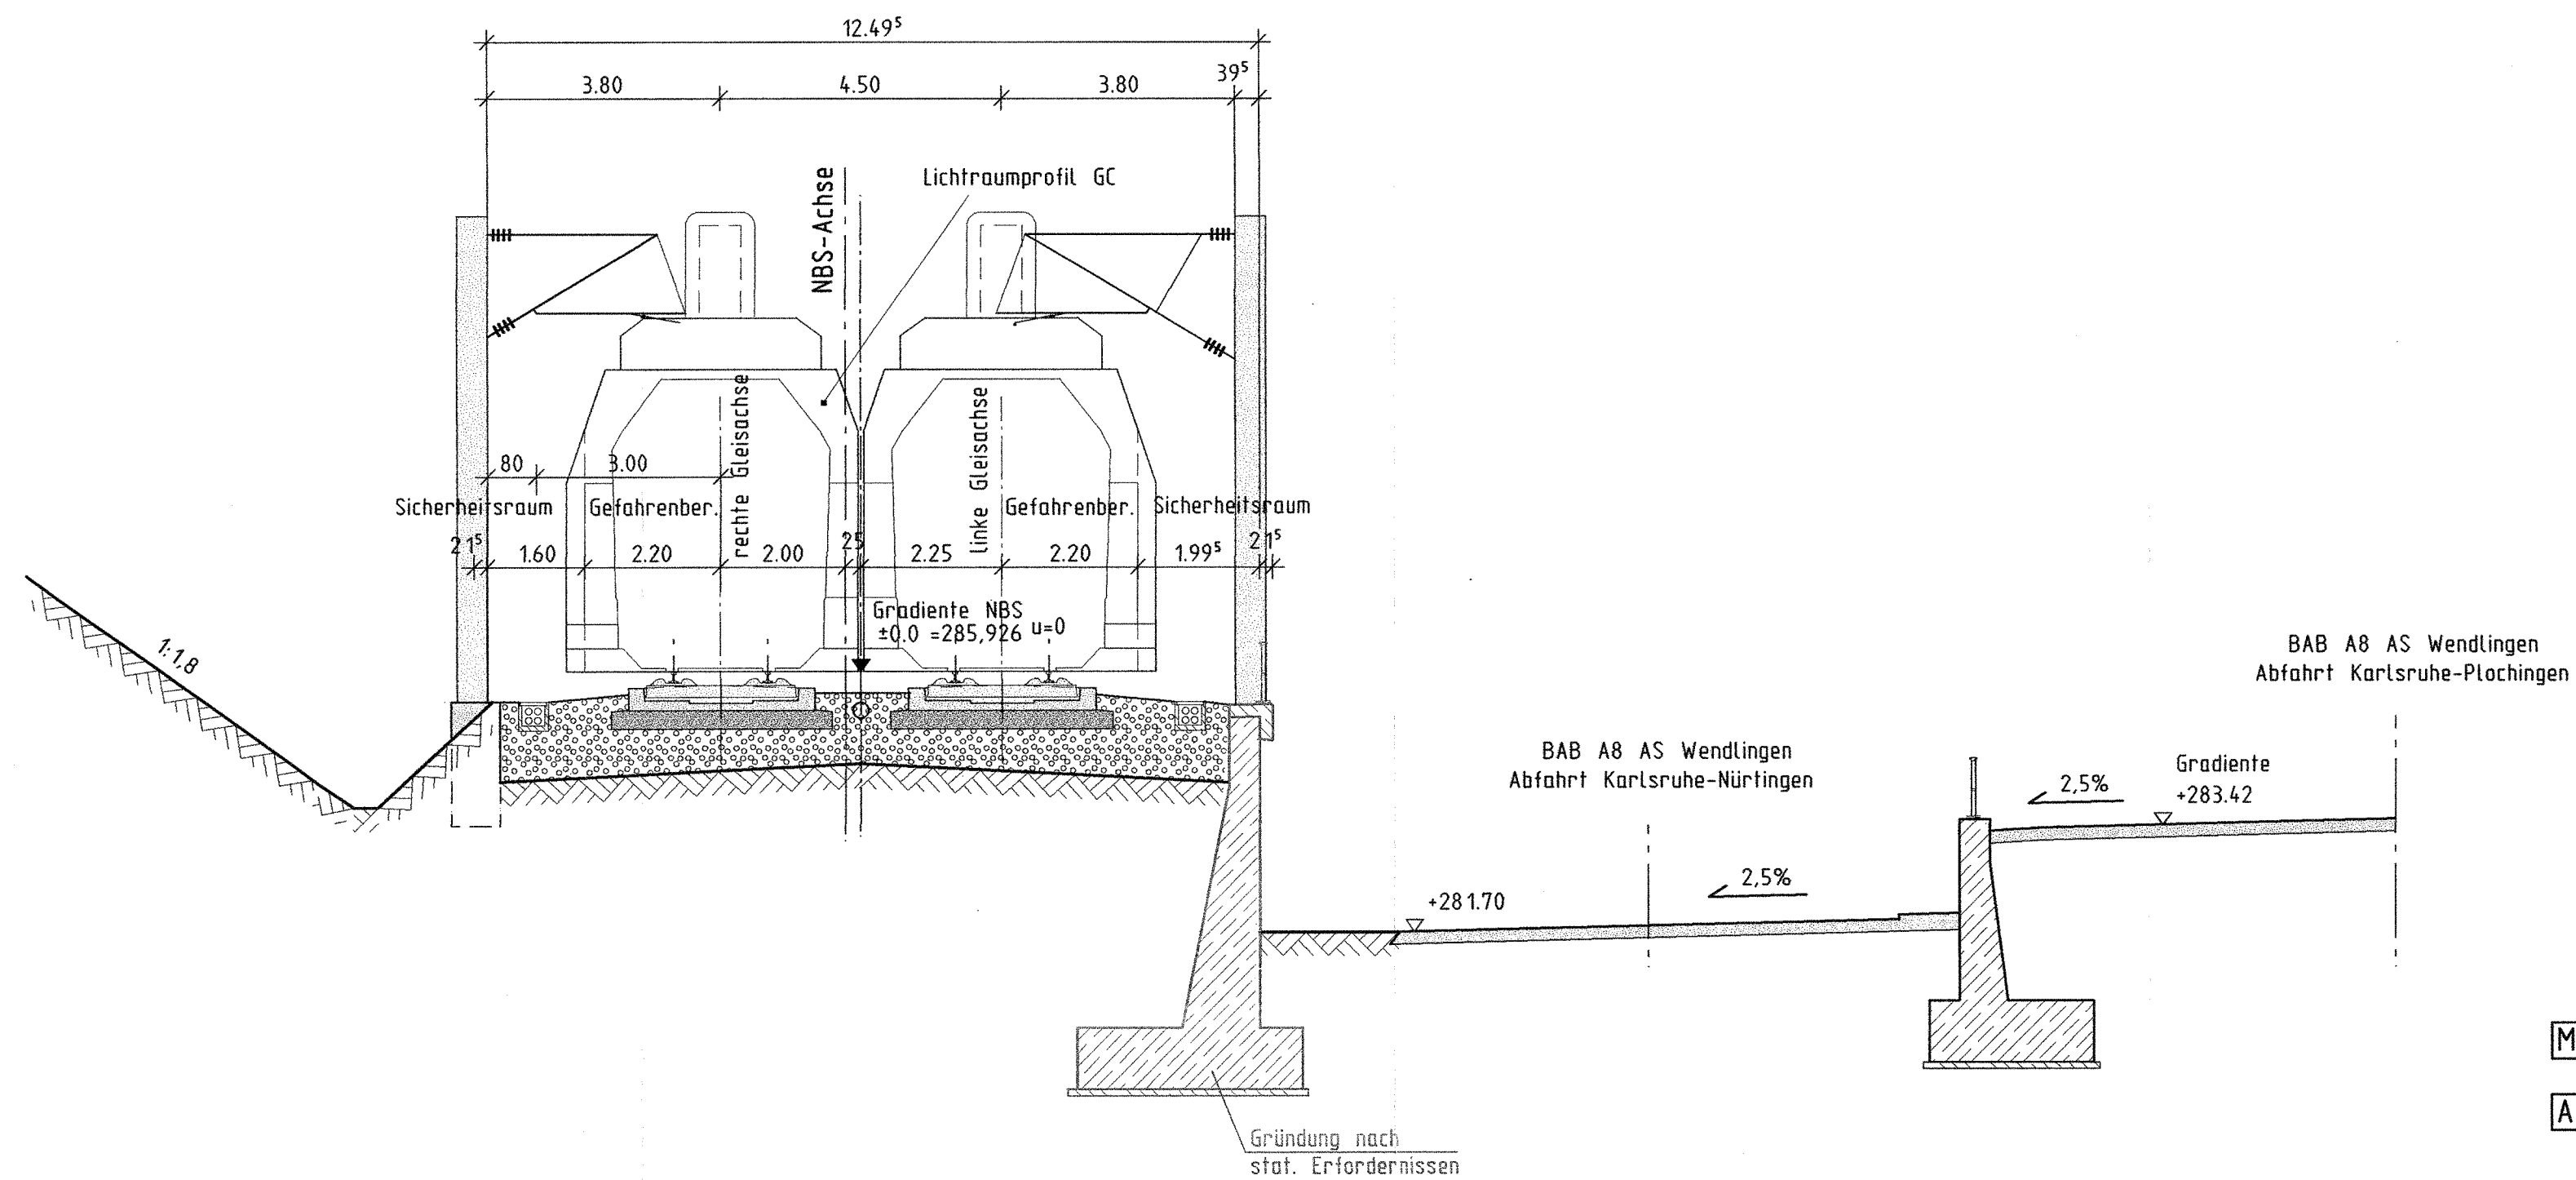

Mögliche Leitungen siehe Anlage 8


Alle Höhenangaben im Neuen System

Umgestaltung des Bahnknotens Stuttgart  
Ausbau- und Neubaustrecke Stuttgart - Augsburg  
Bereich Stuttgart-Wendlingen

vom  
A2.9100 PAP-PFS21-PFAT-4  
Eisenbahn-Bundesamt  
ASL Karlsruhe

Planfeststellungsabschnitt 1.4 Filderbereich bis Wendlingen

Baubabschnitt km 15,3+11 - km 25,2+00

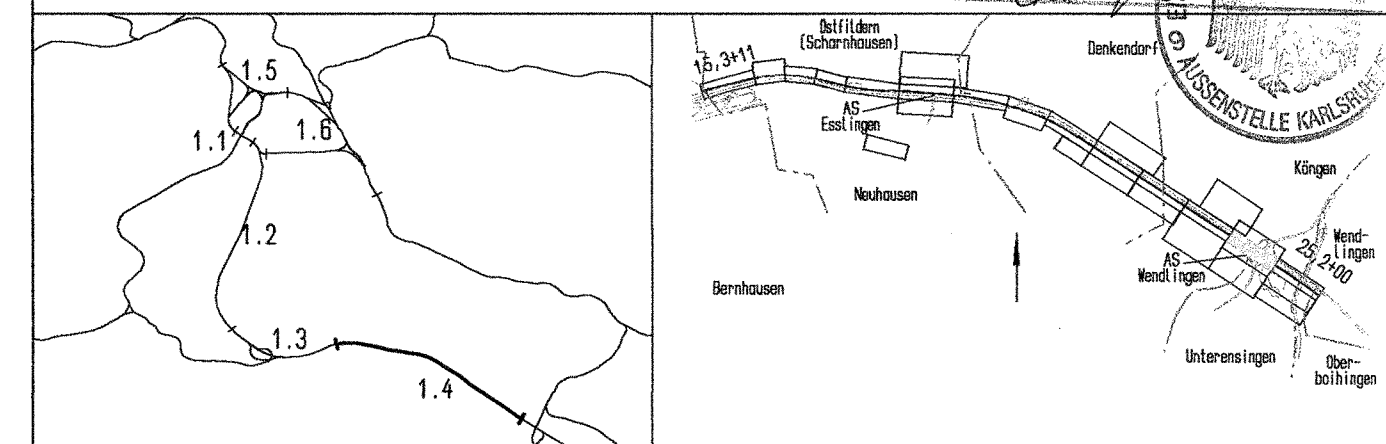

Geographische Codierung  
14 29 00  
PFA Baubauabschnitt Blattschnitt

Blattschnittcodierung  
4813 IR  
Streckennummer Bezirk

Organisatorische Codierung  
P 1 b q 1 0 v 1 0  
Phase Planzeichen Gewerk Ebene Planinhalt Index

Auftraggeber  
DB ProjektBau GmbH  
Wolfraststraße 20  
70181 Stuttgart  
Tel. 07 11 / 2 27 85 - 0  
Fax. 07 11 / 2 27 85 - 889

Projektsteuerung  
Dress & Sommer  
Infra Consult & Management GmbH  
Lautenschlagerstraße 2  
70173 Stuttgart  
Tel. 07 11 / 22 29 33 - 10  
Fax. 07 11 / 22 29 33 - 90

Planer - bearbeitet im Auftrag der  
DB ProjektBau GmbH  
Aufgestellt:  
Leonhardt, André und Partner  
Beratende Ingenieure VBI GmbH  
Lautschide 16 7092 Stuttgart  
Tel. 0714 29 18 - 0  
Fax 0714 29 18 - 98  
Stuttgart, 30.09.2003

**Bauwerksplan**  
Stbw BAB A8-NBS, westlich des BW der Abfahrt Ka-Nü  
NBS km 24,0+97,250  
Schnitt A-A

	Datum	Name
Gezeichnet	08/03	H. Hrubant
Bearbeiter	08/03	J. Andelfinger

"Urheberschutz" - Alle Rechte bei der DB ProjektBau GmbH

Index	Anderungen	Datum	Name

Genehmigungsvermerk - Eisenbahn-Bundesamt

Datum	Genehmigungsvermerk	Name	Unterschrift

Maßstab  
1:100

Freigabe DB ProjektBau GmbH  
gez. Marquart  
Datum: 01.10.2003

Ersatz für Plan-Nr. Phase Index  
Ersetzt durch Plan-Nr.

Anlage Planfeststellungsunterlagen  
Anlage 7.29  
Blatt 2 von 3