Ansicht

Blick von Norden

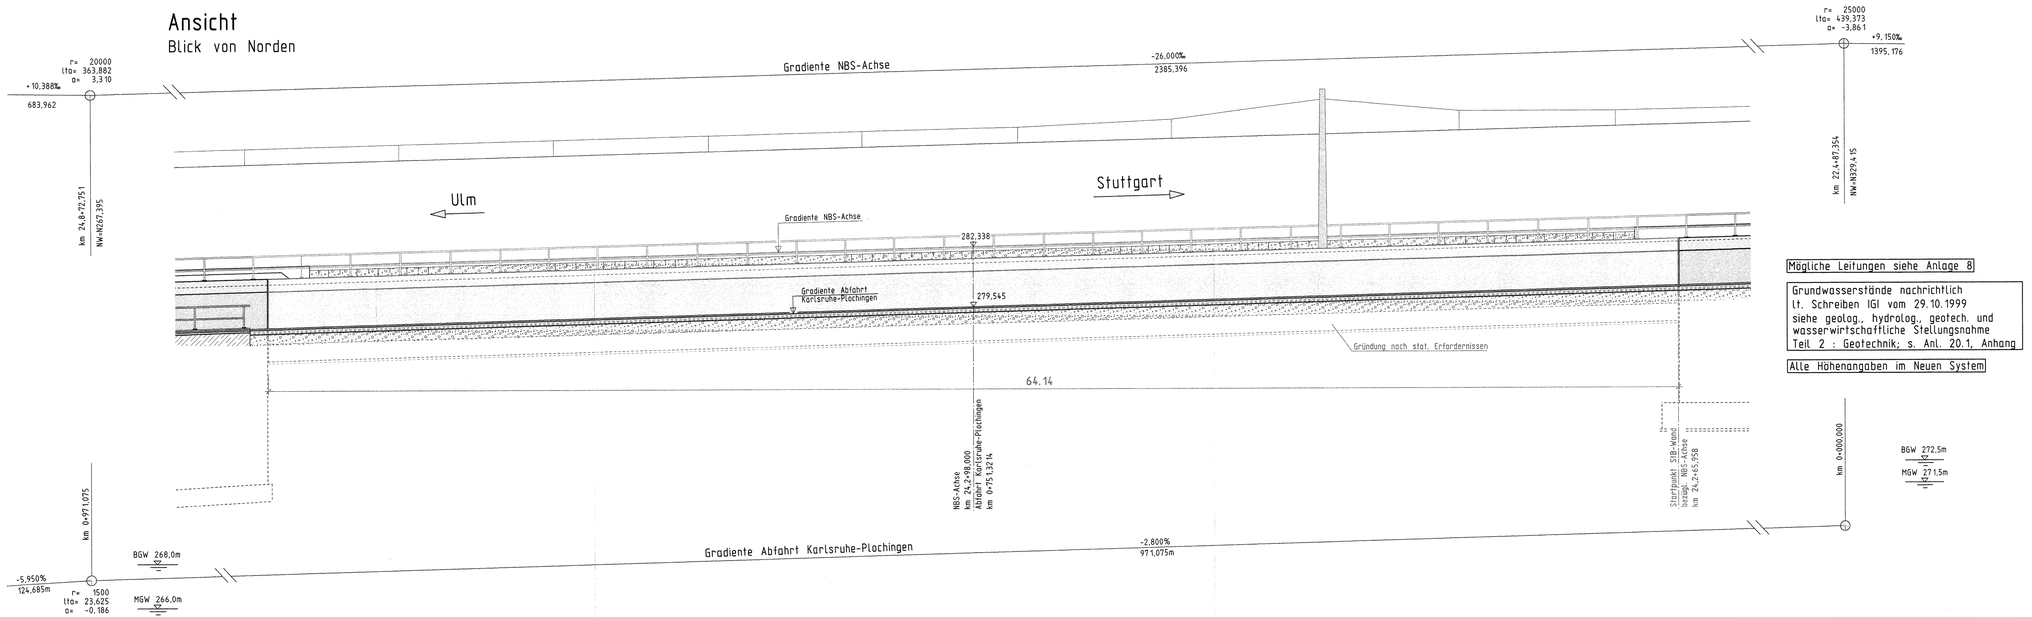

Mögliche Leitungen siehe Anlage 8

Grundwasserstände nachrichtlich
lt. Schreiben IGI vom 29.10.1999
siehe geolog., hydrolog., geotech. und
wasserwirtschaftliche Stellungnahme
Teil 2 : Geotechnik; s. Anl. 20.1, Anhang

Alle Höhenangaben im Neuen System

Stuttgart 21

DB

Planfeststellt gemäß § 18 AEG durch Eisenbahn-Bundesamt Außenstelle Stuttgart am 30. April 2008

Umgestaltung des Bahnknotens Stuttgart

Ausbau- und Neubaustrecke Stuttgart - Augsburg
Bereich Stuttgart-Wendlingen

Planfeststellungsabschnitt 1.4 Filderbereich bis Wendlingen

Bauabschnitt km 15,3+11 - km 25,2+00

Geographische Codierung						Blattschnittcodierung						Organisatorische Codierung							
1	4	3	1	0	0	4	8	1	3	I	R		P	I	b	a	I	A	S	1	0
Netz		Bauabschnitt		Blattabschnitt		Streckennummer					Bereich		Phase	Planart/Leistung			Gewerk	Ebene	Planlaufnr.		Index

Auftraggeber
DBProjektBau GmbH
Wolframstraße 30
70191 Stuttgart
Tel.: 07 11 / 2 27 85 - 0
Fax: 07 11 / 2 27 85 - 999

Projektsteuerung
Drees & Sommer
Infra Consult & Management GmbH
Leinenbergerstraße 3
70173 Stuttgart
Tel.: 07 11 / 22 39 33 - 10
Fax: 07 11 / 22 39 33 - 90

Planer - bearbeitet im Auftrag der DBProjektBau GmbH
ILF-Consult
Jägerstraße 40
70174 Stuttgart
Tel.: 0711 / 220 18 - 0
Fax 0711 / 220 18 - 55

Aufgestellt: gez. Seifried

Leonhardt, Andrä und Partner
Beratende Ingenieure VBI GmbH
Landhaus 9 70192 Stuttgart
Tel. 0711/25 29 0-0 Fax 0711/25 29 0-200 Leonhardt.Andrae@lap-vbi.de

Stuttgart, 30.09.2003

Bauwerksplan

Stbw BAB-NBS, östlich EÜ Abf. Ka-Nü
NBS km 24,2+65,958
Ansicht

	Datum	Name
Gezeichnet	08/03	D. Göppert
Bearbeiter	08/03	J. Andelfinger

"Urheberschutz" - Alle Rechte bei der DBProjektBau GmbH

Maßstab 1:100

Freigabe DBProjektBau GmbH
gez. Marquart
Datum: 01.10.2003

Änderungsvermerke

Index	Änderungen	Datum	Name

Ersatz für Plan-Nr. Index
Ersetzt durch Plan-Nr. Index

Genehmigungsvermerk - Eisenbahn-Bundesamt

Datum	Genehmigungsvermerk	Name	Unterschrift
	16-36		

Anlage Planfeststellungsunterlagen
Anlage 7.31
Blatt 3 von 3

H/B = 297.0 / 1160.0 (0.35m²)

Aliplan FT