Ansicht

Blick von Norden

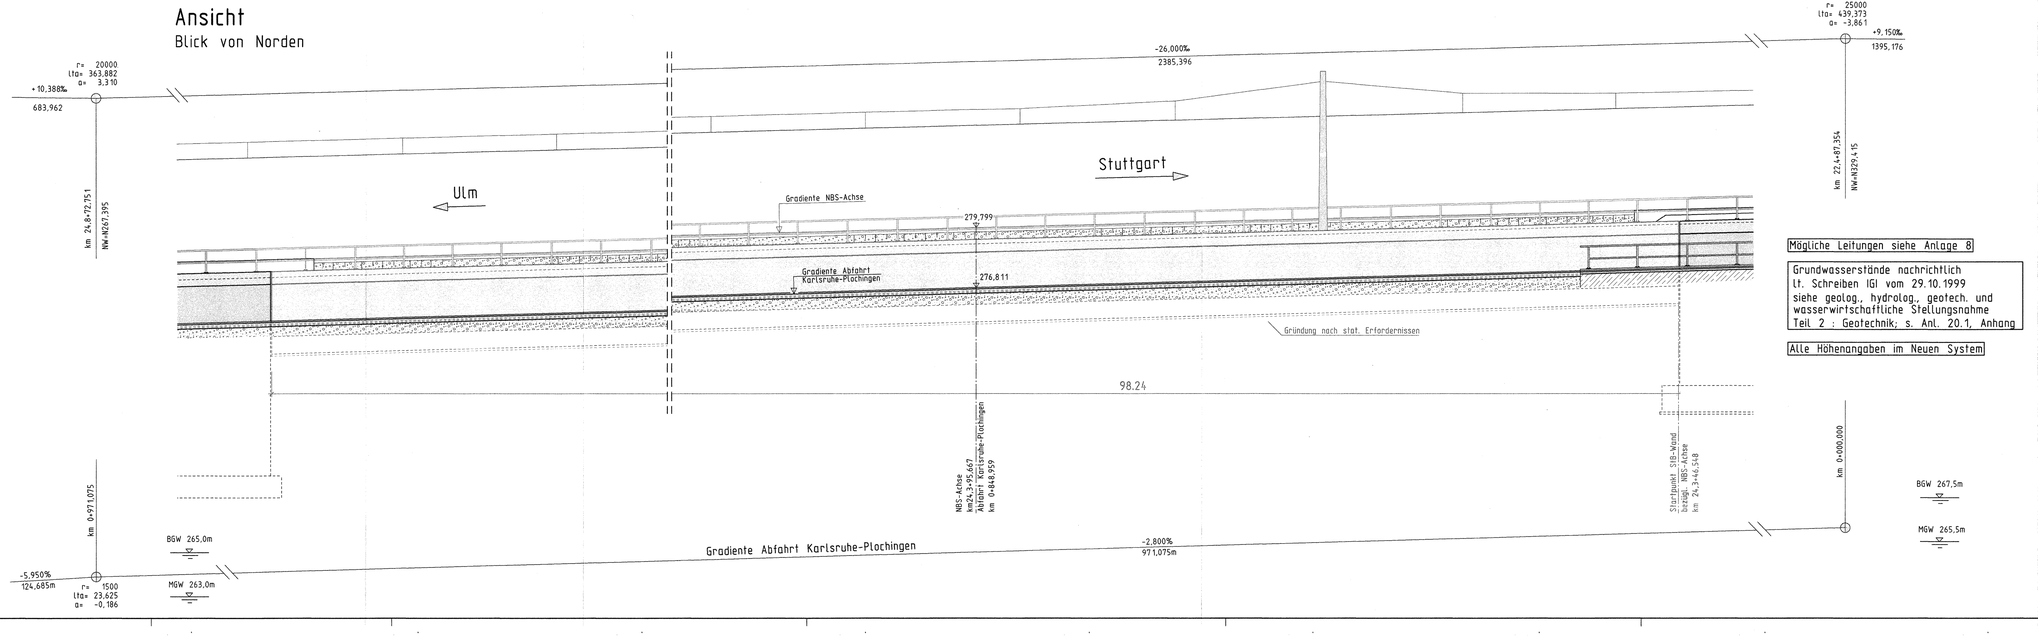

Mögliche Leitungen siehe Anlage 8

Grundwasserstände nachrichtlich lt. Schreiben IGI vom 29.10.1999 siehe geolog., hydrolog., geotech. und wasserwirtschaftliche Stellungsnahme Teil 2 : Geotechnik; s. Anl. 20.1, Anhang

Alle Höhenangaben im Neuen System

Stuttgart 21

DB

Planfestgestellt gemäß Allgemeiner Eisenbahngesetz durch Beschluss vom 30. April 2008 AZ: 3810.PEP/P551+-FAN 4

Eisenbahn-Bundesamt Abt. Recht und Planfeststellung

Umgestaltung des Bahnknotens Stuttgart

Ausbau- und Neubaustrecke Stuttgart - Augsburg
Bereich Stuttgart-Wendlingen

Planfeststellungsabschnitt 1.4 Filderbereich bis Wendlingen

Bauabschnitt km 15,3+11 - km 25,2+00

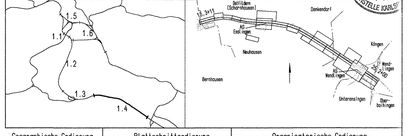

Geographische Codierung	Blattschnittcodierung	Organisatorische Codierung
14 3 3 0 0	4 8 1 3 I R	P I b a I A U 1 0
Bauabschnitt Blattschnitt	Streckennummer Bezirk	Phase Planart/Datei Gewerk Ebene Planlfd.Nr. Index

Auftraggeber

DBProjektBau GmbH
Kastanienstraße 28
70191 Stuttgart
Tel.: 07 11 / 2 27 85 - 0
Fax: 07 11 / 2 27 85 - 999

Projektsteuerung

Drees & Sommer
Infra Consult & Management GmbH
Lautenschlagerstraße 3
70173 Stuttgart
Tel.: 07 11 / 22 39 33 - 10
Fax: 07 11 / 22 39 33 - 80

Planer - bearbeitet im Auftrag der DBProjektBau GmbH

Aufgestellt:

IB-Consult
Jägerstraße 40
70174 Stuttgart
Tel.: 0711 / 229 18 - 0
Fax: 0711 / 229 18 - 99

gez. Sailbeck

Leonhardt, Andrä und Partner
Beratende Ingenieure VBI GmbH
Landhaus Dr. 70192 Stuttgart
Tel. 07720/40 40 Fax 07720/4 04 20 Leonhardt.Andrae@t-online.de

Stuttgart, 30.09.2003

Bauwerksplan

Stbw BAB-NBS, Abfahrt Ka-Plo, westl. B313
NBS km 24,3+46,548
Ansicht

	Datum	Name
Gezeichnet	08/03	D. Köppert
Bearbeiter	08/03	J. Andelfinger

Maßstab 1:100

"Urheberschutz" - Alle Rechte bei der DBProjektBau GmbH

Freigabe DBProjektBau GmbH

gez. Marquart
Datum: 01.10.2003

Änderungsvermerke

Index	Änderungen	Datum	Name

Ersatz für Plan-Nr. Phase Index

Ersatzt durch Plan-Nr.

Genehmigungsvermerk - Eisenbahn-Bundesamt

Datum	Genehmigungsvermerk	Name	Unterschrift
	16-42		

Anlage Planfeststellungsunterlagen

Anlage 7.33

Blatt 3 von 3

H/B = 297,0 / 1160,0 (0,35m²)

Allplan FT