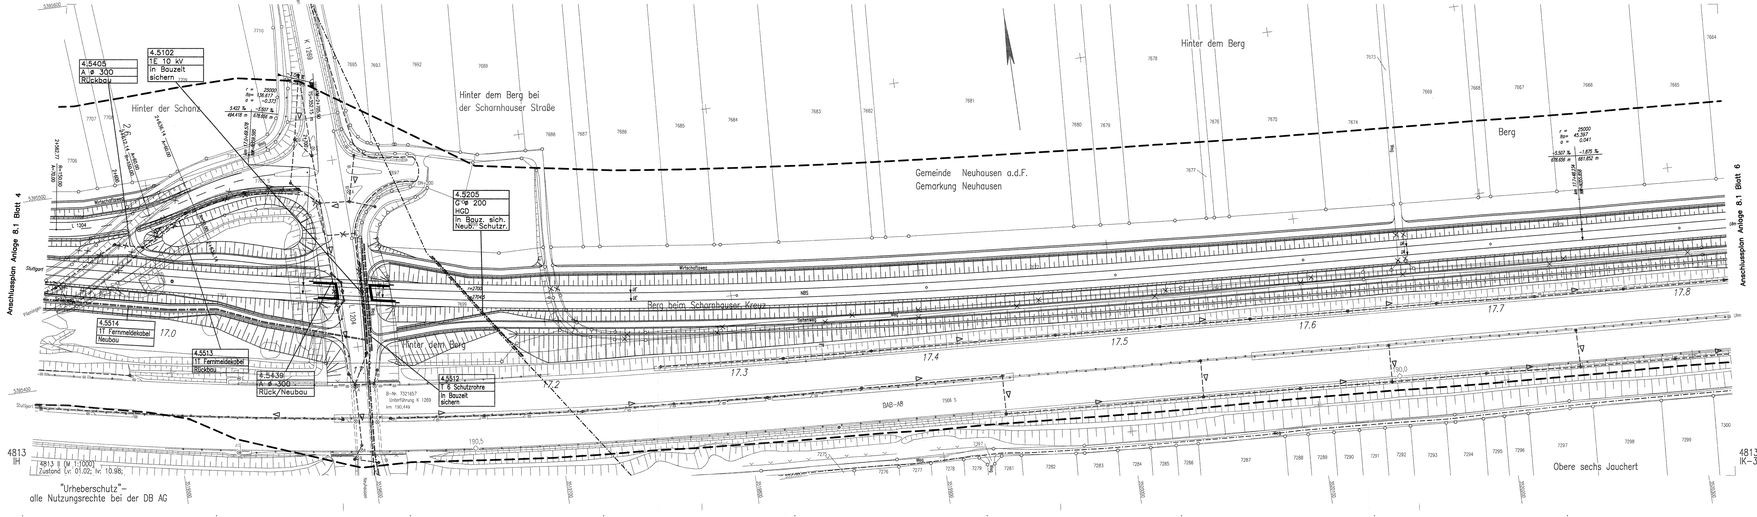

Legende:

- Beweissicherungsgrenze
- Abwasser, Bestand
- Abwasser, Rückbau
- Abwasser bauzeitliche Sicherung
- Abwasser, Neubau
- Fließrichtung BAB-Entwässerung
- Fließrichtung sonstige Entwässerung
- Elektrizität/Steuerkabel Bestand
- Elektrizität/Steuerkabel Rückbau
- Elektrizität/Steuerkabel bauzeitliche Sicherung
- Elektrizität/Steuerkabel Neubau
- Gasleitung, Bestand
- Gasleitung, Rückbau
- Gasleitung, bauzeitliche Sicherung
- Gasleitung, Neubau
- Fernmeldeleitung Bestand
- Fernmeldeleitung Rückbau
- Fernmeldeleitung bauzeitliche Sicherung
- Fernmeldeleitung Neubau
- Wasserleitung, Bestand
- Wasserleitung, Rückbau
- Wasserleitung bauzeitliche Sicherung
- Wasserleitung, Neubau

Kartengrundlage: Katasterunterlagen des Vermessungsamtes Plochingen
Für das Projekt Stuttgart 21 überarbeitet durch SEIB Ingenieur-Consult GmbH

Stuttgart 21

DB

Planfeststellungsabschnitt 1.4 Filderbereich bis Wendlingen

30. April 2006

Umgestaltung des Bahnknotens Stuttgart

Ausbau- und Neubaustrecke Stuttgart – Augsburg
Bereich Stuttgart-Wendlingen

Planfeststellungsabschnitt 1.4 Filderbereich bis Wendlingen
Bauabschnitt km 15,3+11 – km 25,2+00

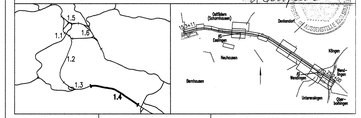

Geographische Codierung						Blattschnittcodierung							Organisatorische Codierung						
1.4	0	1	0	0	0	4	8	1	3	1	1	–	P	1	0	1	V	K	4	L	0
Nr.	Kostenstelle	Teilschritt				Zeile	Spalte			Zusatz	Stand	Planstand	Phase	Planungsraum			Zweck	Stand	Planart	Planlauf	Index

Auftraggeber	Projektsteuerung	Planer – bearbeitet im Auftrag der DB ProjektBau GmbH
DB Projekt Stuttgart GmbH Wolframstraße 29 70191 Stuttgart Tel. 07 11 / 3 23 85 – 0 Fax. 07 11 / 3 23 85 – 399	Drees & Sommer Infra Consult & Management GmbH Lautenschlagerstraße 2 70173 Stuttgart Tel. 07 11 / 22 29 33 – 10 Fax. 07 11 / 22 29 33 – 90	IB-Consult Jägerhofstr. 45 70174 Stuttgart Tel. 0711 / 229 18 – 0 Fax 0711 / 229 18 – 99

Aufgestellt: DB-Consult
gez. Glaser
Stuttgart, 30.09.2003

Leitungsbestands- und Verlegeplan

Leitungen, gesamt

Lageplan NBS km 16,933 ... 17,825

	Datum	Name
Gezeichnet	07/03	MSA/UH
Bearbeitet	07/03	KGU

Maßstab 1:1000

"Urheberschutz" – Alle Rechte bei der DB ProjektBau GmbH

Freigabe DB ProjektBau GmbH
gez. Marquart
Datum: 01.10.2003

Änderungsvermerke

Index	Änderungen	Datum	Name

Ersatz für Plan-Nr.
Ersetzt durch Plan-Nr.

Genehmigungsvermerk – Eisenbahn-Bundesamt

Datum	Genehmigungsvermerk	Name	Unterschrift

Anlage Planfeststellungsunterlagen
Anlage 8.1
Blatt 5 von 16

"Urheberschutz"-
alle Nutzungsrechte bei der DB AG