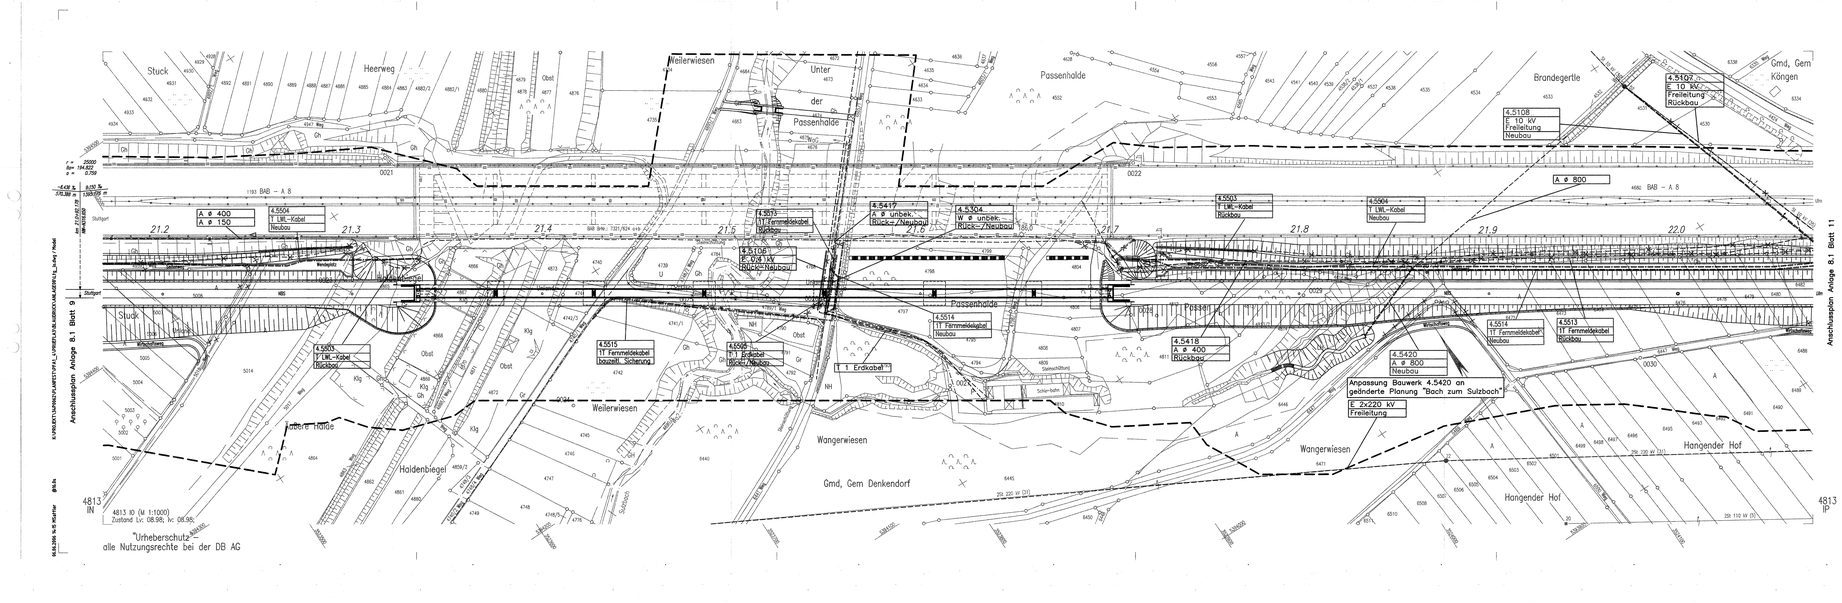

"Urheberschutz"
alle Nutzungsrechte bei der DB AG

Legende:

- Beweissicherungsgrenze
- Abwasser, Bestand
- Abwasser, Rückbau
- Abwasser bauzeitliche Sicherung
- Abwasser, Neubau
- Fließrichtung BAB–Entwässerung
- Fließrichtung sonstige Entwässerung
- Elektrizität/Steuerkabel Bestand
- Elektrizität/Steuerkabel Rückbau
- Elektrizität/Steuerkabel bauzeitliche Sicherung
- Elektrizität/Steuerkabel Neubau
- Gasleitung, Bestand
- Gasleitung, Rückbau
- Gasleitung, bauzeitliche Sicherung
- Gasleitung, Neubau
- Fernmeldeleitung Bestand
- Fernmeldeleitung Rückbau
- Fernmeldeleitung bauzeitliche Sicherung
- Fernmeldeleitung Neubau
- Wasserleitung, Bestand
- Wasserleitung, Rückbau
- Wasserleitung bauzeitliche Sicherung
- Wasserleitung, Neubau

Kartengrundlage: Bestandsdaten der automatisierten Liegenschaftskarte 1998
Für das Projekt Stuttgart 21 überarbeitet durch SEIB Ingenieur-Consult GmbH

Stuttgart 21

DB

Planfeststellung gemäß § 18 AEG
durch Beschluss vom 30. April 2008

Umgestaltung des Bahnknotens Stuttgart

Ausbau- und Neubaustrecke Stuttgart – Augsburg
Bereich Stuttgart-Wendlingen

Planfeststellungsabschnitt 1.4 Filderbereich bis Wendlingen

Bauabschnitt km 15,3+11 – km 25,2+00

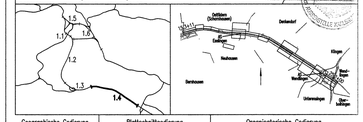

Geographische Codierung					Blattschnittcodierung					Organisatorische Codierung						
1.4	0	1	0	0	4	8	1	3	1	0	–		P	I	a	b	I	V	K	9	L	0
NBS	Knotenpunkt	Teilabsch.			Blattschnittnummer					Buch			Phase	Teilprojekt	Gewerk	Name	Teilabsch.	Index				

Auftraggeber
DB Projekt Stuttgart GmbH
Nullmedstr. 29
70191 Stuttgart
Tel. 07 11 / 3 20 85 – 0
Fax. 07 11 / 3 20 85 – 999

Projektsteuerung
Drees & Sommer
Infra Consult & Management GmbH
Lautenschlagerstraße 2
70173 Stuttgart
Tel. 07 11 / 22 29 33 – 10
Fax. 07 11 / 22 29 33 – 99

Planer – bearbeitet im Auftrag der DB ProjektBau GmbH
SE-Consult
Alpenstraße 45
70374 Stuttgart
Tel. 0711 / 229 18 – 0
Fax 0711 / 229 18 – 99

Aufgestellt:
DE-Consult
gez. Glaser
Stuttgart, 30.09.2003

Leitungsbestands– und Verlegeplan

Leitungen, gesamt

Lageplan NBS km 21,168 ... 22,071

	Datum	Name
Gezeichnet	07/03	MSK/LHI
Bearbeiter	07/03	KGU

Maßstab 1:1000

"Urheberschutz" – Alle Rechte bei der DB ProjektBau GmbH

Freigabe DB ProjektBau GmbH
gez. Marquart
Datum: 01.10.2003

Ersatz für Plan-Nr. 17.10
Ersetzt durch Plan-Nr.

Änderungsvermerk

Index	Änderungen	Datum	Name
A	Änderung Planung "Bach zum Sulzbach"	31.05.2006	ges. Marquart

Genehmigungsvermerk – Eisenbahn-Bundesamt

Datum	Genehmigungsvermerk	Name	Unterschrift

Anlage Planfeststellungsunterlagen
Anlage 8.1
Blatt 10A von 16