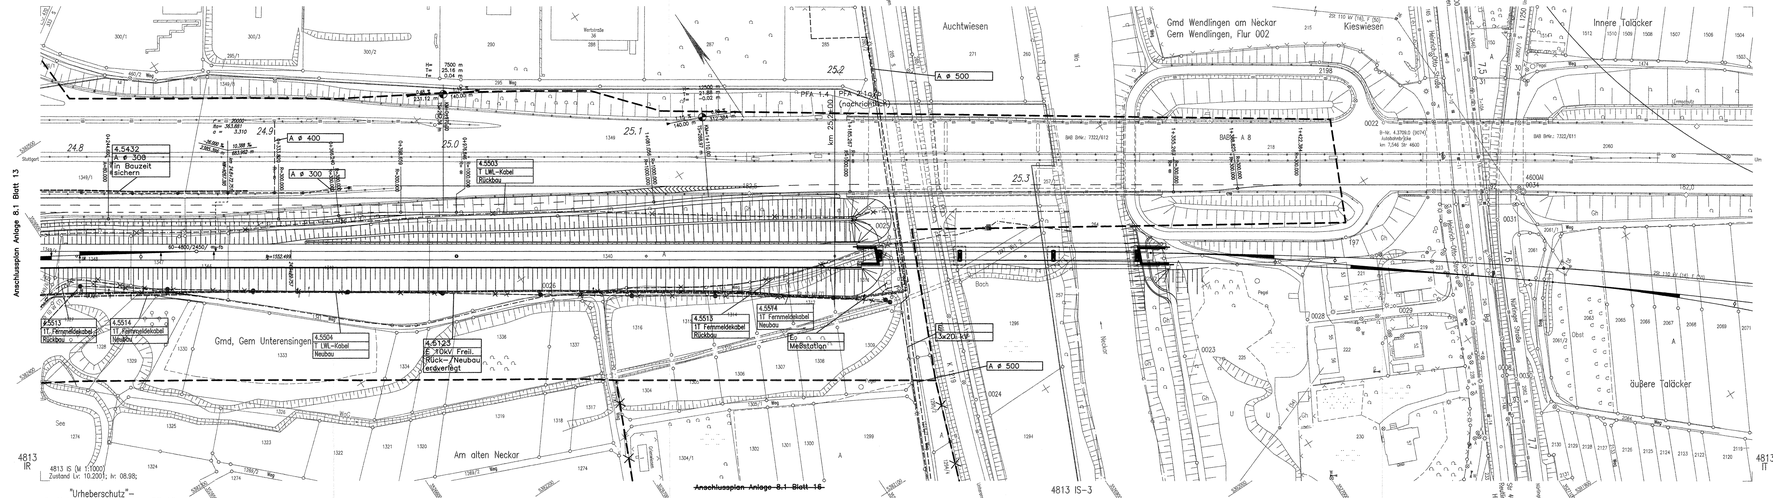

Legende:

- Beweissicherungsgrenze
- Abwasser, Bestand
- Abwasser, Rückbau
- Abwasser bauzeitliche Sicherung
- Abwasser, Neubau
- Fließrichtung BAB–Entwässerung
- Fließrichtung sonstige Entwässerung
- Elektrizität/Steuerkabel Bestand
- Elektrizität/Steuerkabel Rückbau
- Elektrizität/Steuerkabel bauzeitliche Sicherung
- Elektrizität/Steuerkabel Neubau
- Gasleitung, Bestand
- Gasleitung, Rückbau
- Gasleitung, bauzeitliche Sicherung
- Gasleitung, Neubau
- Fernmeldeleitung Bestand
- Fernmeldeleitung Rückbau
- Fernmeldeleitung bauzeitliche Sicherung
- Fernmeldeleitung Neubau
- Wasserleitung, Bestand
- Wasserleitung, Rückbau
- Wasserleitung bauzeitliche Sicherung
- Wasserleitung, Neubau

Kartengrundlage: Bestandsdaten der automatisierten Liegenschaftskarte 1998
Für das Projekt Stuttgart 21 überarbeitet durch SEIB Ingenieur-Consult GmbH

Stuttgart 21

DB

Planfeststellungsabschnitt 1.4 Feld: 6.16 Aufl.

30. April 2008

Umgestaltung des Bahnknotens Stuttgart

Ausbau- und Neubaustrecke Stuttgart – Augsburg
Bereich Stuttgart–Wendlingen

Planfeststellungsabschnitt 1.4 Filderbereich bis Wendlingen
Bauabschnitt km 15,341 – km 25,240

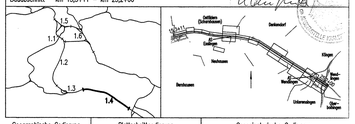

Geographische Codierung	Blattschnittcodierung	Organisatorische Codierung
1.4 0 1 0 0	4 8 1 3 1 S -	P 1 a b 1 V K D L 0
Km Bauabschnitt Bahnhof	Streckennummer Blatt	Phase Planungsstufe Anlagen Thema Teilnetz Index

Auftraggeber	Projektsteuerung	Planer – bearbeitet im Auftrag der DB ProjektBau GmbH
DB ProjektBau GmbH Räpplenstraße 20 70191 Stuttgart Tel. 07 11 / 1 27 85 – 0 Fax. 07 11 / 1 27 85 – 990	Drees & Sommer Infra Consult & Management GmbH Lautenschlagerstraße 2 70173 Stuttgart Tel. 07 11 / 22 39 33 – 10 Fax. 07 11 / 22 39 33 – 90	SE–Consult Alpenstraße 45 70374 Stuttgart Tel. 0711 / 229 18 – 0 Fax 0711 / 229 18 – 99

Aufgestellt:
DB-Consult
gez. Glaser
Stuttgart, 30.09.2003

Leitungsbestands– und Verlegeplan

Leitungen, gesamt

Lageplan NBS km 24,780 ... 25,200

	Datum	Name
Gezeichnet	07/03	MGA/LHI
Bearbeitet	07/03	KGU

Maßstab 1:1000

"Urheberschutz" – Alle Rechte bei der DB ProjektBau GmbH

Freigabe DB ProjektBau GmbH
gez. Merpert

Änderungsvermerk

Index	Kolonnen	Datum	Name
A	Änderung Beweissicherungszone durch Regfall Rietenlonraum	31.05.2006	gez. Morawetz

Datum: 01.10.2003

Ersatz für Plan-Nr. 17-14
Ersetzt durch Plan-Nr.

Genehmigungsvermerk – Eisenbahn-Bundesamt

Datum	Genehmigungsvermerk	Name	Unterschrift

Anlage Planfeststellungsunterlagen
Anlage 8.1
Blatt 14A von 16

08.06.2006 14:17 Stoffler K:\PROJEKTE\STUTTGART\PFA_1\PROFIL\ATB\AUSRUCK\ANLAGEN\8_1\8-1.dwg / Model