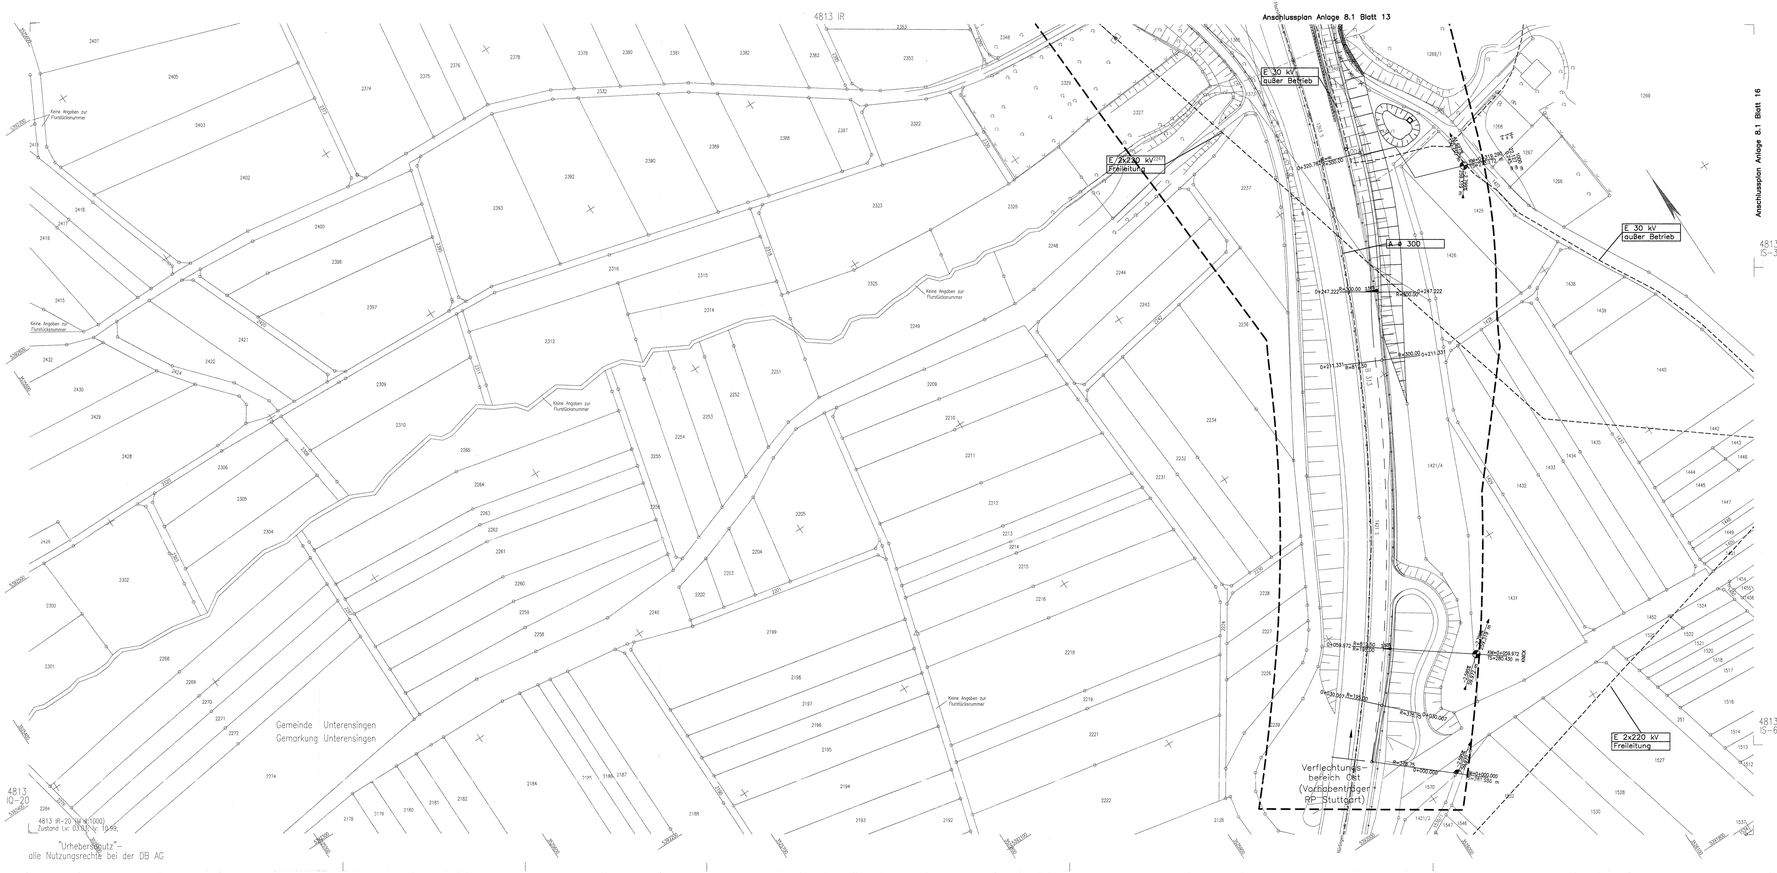

Legende:

- Beweissicherungsgrenze
- Abwasser, Bestand
- Abwasser, Rückbau
- Abwasser bauzeitliche Sicherung
- Abwasser, Neubau
- FließRichtung BAB-Entwässerung
- FließRichtung sonstige Entwässerung
- Elektrizität/Steuerkabel Bestand
- Elektrizität/Steuerkabel Rückbau
- Elektrizität/Steuerkabel bauzeitliche Sicherung
- Elektrizität/Steuerkabel Neubau
- Gasleitung, Bestand
- Gasleitung, Rückbau
- Gasleitung, bauzeitliche Sicherung
- Gasleitung, Neubau
- Fernmeldeleitung Bestand
- Fernmeldeleitung Rückbau
- Fernmeldeleitung bauzeitliche Sicherung
- Fernmeldeleitung Neubau
- Wasserleitung, Bestand
- Wasserleitung, Rückbau
- Wasserleitung bauzeitliche Sicherung
- Wasserleitung, Neubau

Kartengrundlage: ALK-Daten des Vermessungsamtes Plochingen
Für das Projekt Stuttgart 21 überarbeitet durch SSB Ingenieur-Consult GmbH

Stuttgart 21

19. Dez. 2003

DB

Planfeststellt gemäß § 18 durch Beschluss vom 30. April 2008 Az.: 853.Dok-8521-pfA1

Eisenbahn-Bundesamt Außenstelle Karlsruhe

Umgestaltung des Bahnknotens Stuttgart

Ausbau- und Neubaustrecke Stuttgart – Augsburg

Bereich Stuttgart-Wendlingen

Planfeststellungsabschnitt 1.4 Filderbereich bis Wendlingen

Bauabschnitt km 15,3+11 – km 25,2+00

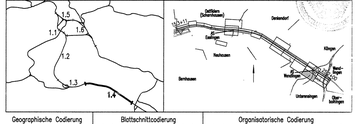

Geographische Codierung	Blattschnittcodierung	Organisatorische Codierung
1.4 | 0 1 | 0 0	4 8 1 3 I R –	P I 0 b I V K E L 0
WV Bauabschnitt Teilabschnitt	Streckennummer Buchstabe	Phase Planart Gewerk Ebene Kilometer Index

Auftraggeber
DB Projekt Stuttgart GmbH
Rotebühlstraße 20
70191 Stuttgart
Tel. 07 11 / 7 27 85 – 0
Fax. 07 11 / 7 27 85 – 888

Projektsteuerung
Drees & Sommer Infra Consult & Management GmbH
Lautenschlagerstraße 2
70173 Stuttgart
Tel. 07 11 / 22 33 33 – 10
Fax. 07 11 / 22 33 33 – 90

Planer – bearbeitet im Auftrag der DB ProjektBau GmbH
DE-Consult
Jägerstraße 43
70174 Stuttgart
Tel. 0711 / 229 18 – 0
Fax 0711 / 229 18 – 99

Aufgestellt: DE-Consult
gez. Glaser
Stuttgart, 30.09.2003

Leitungsbestands- und Verlegeplan

Leitungen, gesamt

Lageplan NBS km 23,877 ... 24,780

	Datum	Name
Gezeichnet	07/03	MSA/LHI
Bearbeiter	07/03	KGU

Maßstab 1:1000

"Urheberschutz" – Alle Rechte bei der DB ProjektBau GmbH

Änderungsvermerke

Index	Änderungen	Datum	Name

Freigabe DB ProjektBau GmbH
ges. Marquart
Datum: 01.10.2003

Ersatz für Plan-Nr.
Ersetzt durch Plan-Nr.

Genehmigungsvermerk – Eisenbahn-Bundesamt

Datum	Genehmigungsvermerk	Name	Unterschrift

Anlage Planfeststellungsunterlagen

Anlage 8.1

Blatt 15 von 16

K:\PROJEKTE\PROJEKTE\PFA1_1\PROJEKTA\PLA8\PLN_1_PB.dwg / Modell
23.12.2003 16:41 | Stiftebenutzer: BF/SK