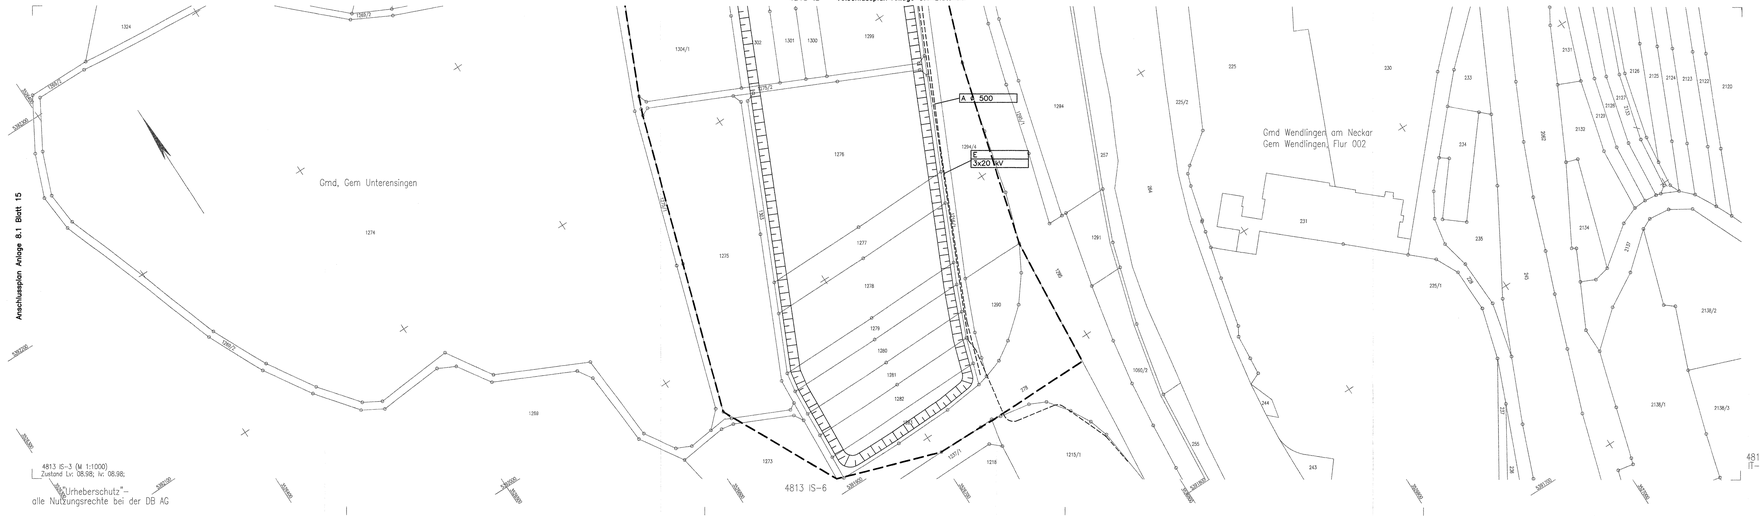

"Urheberschutz" –
alle Nutzungsrechte bei der DB AG

Legende:

- Beweissicherungsgrenze
- Abwasser, Bestand
- Abwasser, Rückbau
- Abwasser bauzeitliche Sicherung
- Abwasser, Neubau
- Fließrichtung BAB–Entwässerung
- Fließrichtung sonstige Entwässerung
- Elektrizität/Steuerkabel Bestand
- Elektrizität/Steuerkabel Rückbau
- Elektrizität/Steuerkabel bauzeitliche Sicherung
- Elektrizität/Steuerkabel Neubau
- Gasleitung, Bestand
- Gasleitung, Rückbau
- Gasleitung, bauzeitliche Sicherung
- Gasleitung, Neubau
- Fernmeldeleitung Bestand
- Fernmeldeleitung Rückbau
- Fernmeldeleitung bauzeitliche Sicherung
- Fernmeldeleitung Neubau
- Wasserleitung, Bestand
- Wasserleitung, Rückbau
- Wasserleitung bauzeitliche Sicherung
- Wasserleitung, Neubau

Kartengrundlage: Bestandsdaten der automatisierten Liegenschaftskarte 1998
Für das Projekt Stuttgart 21 überarbeitet durch SEIB Ingenieur–Consult GmbH

Stuttgart 21

DB

Umgestaltung des Bahnknotens Stuttgart

Ausbau– und Neubaustrecke Stuttgart – Augsburg
Bereich Stuttgart–Wendlingen

Planfeststellungsabschnitt 1.4 Filderbereich bis Wendlingen

Bauabschnitt km 15,3+11 – km 25,2+00

Geographische Codierung				Blattschnittcodierung				Organisatorische Codierung							
1.4	0	1	0	4	8	1	3	P	I	o	b	I	V	K	F	L	0
PFA	Bauabschnitt	Blattschnitt		Blatt				Planer	Bereich				Gewerk	Ebene	Planlaufnr.		Index

Auftraggeber
DB Projektbau GmbH
Wallstraße 20
70191 Stuttgart
Tel. 07 11 / 2 12 85 – 0
Fax. 07 11 / 2 12 85 – 999

Projektsteuerung
Drees & Sommer
Dr. Engl & Partner AG Consult
Leitungsbüro Stuttgart 21
Tübinger Straße 23
70178 Stuttgart
Tel. 07 11 / 75 78 12 20
Fax. 07 11 / 75 78 12 99

Planer – bearbeitet im Auftrag der DB ProjektBau GmbH
SI–Consult
Ingenieure
Alfred-Kärcher-Platz 1
70376 Stuttgart
Tel. 0711 / 229 18 – 0
Fax 0711 / 229 18 – 99

Aufgestellt:
SEIB–Consult
gez. Glöser
Stuttgart, 30.09.2003

Leitungsbestands– und Verlegeplan

Leitungen gesamt

Lageplan NBS km 24,780 ... 25,200

	Datum	Name
Gezeichnet	07/03	MSA/LHI
Bearbeiter	07/03	KGU

Maßstab 1:1000

"Urheberschutz" – alle Rechte bei der DB ProjektBau GmbH

Änderungsvermerke

Index	Änderungen	Datum	Name

Freigabe DB ProjektBau GmbH
gez. Marquart
Datum: 01.10.2003

Ersatz für Plan–Nr. Plotid
Ersetzt durch Plan–Nr. Index

Genehmigungsvermerk – Eisenbahn–Bundesamt

Datum	Genehmigungsvermerk	Name	Unterschrift

Anlage Planfeststellungsunterlagen
Anlage 8.1
Blatt 16 von 16

17.16