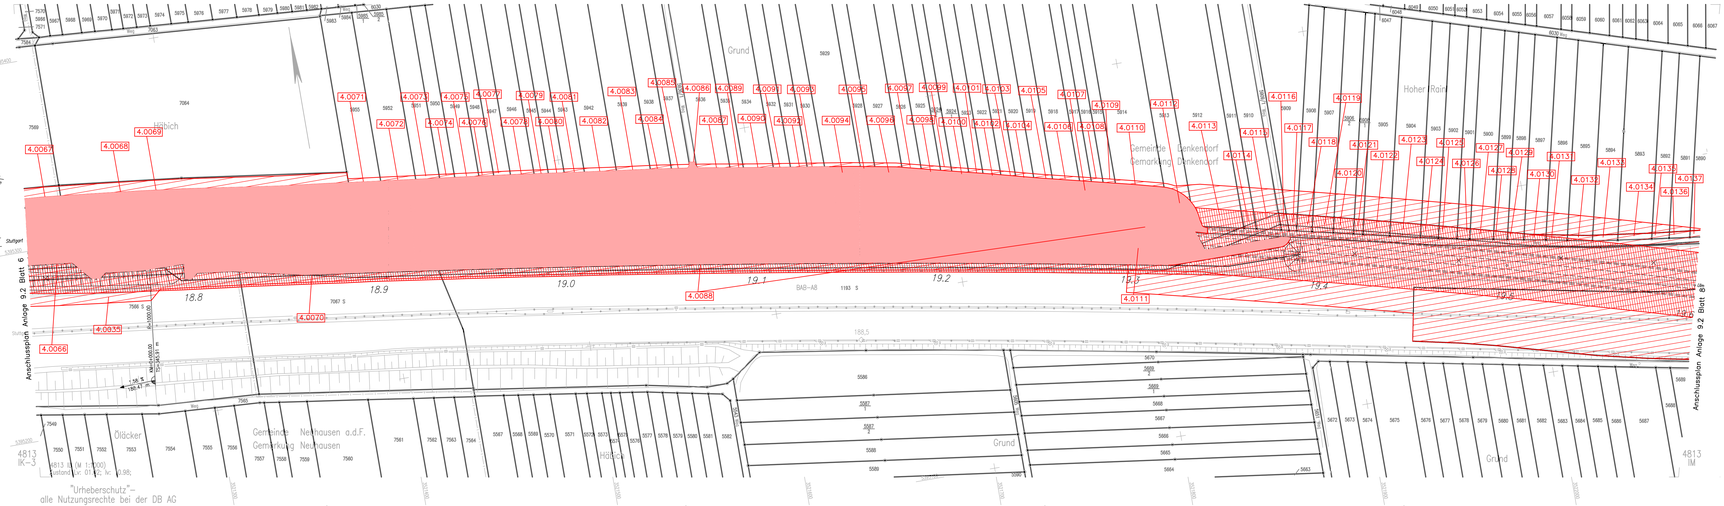

LEGENDE:

- Begrenzung Bahnanlage
- zu erwerbende Fläche
- vorübergehende Inanspruchnahme während der Bauzeit (Schraffur im rechten Winkel zum Nordpfeil)
- dingliche Belastung (Schraffur parallel zum Nordpfeil)
- vorübergehende Inanspruchnahme während der Bauzeit und dingliche Belastung
- Planung (nachrichtlich)
- Planung
- bauzeitliche Maßnahmen

Kartengrundlage: Katasterunterlagen und ALK-Daten des Vermessungsamtes Plochingen
Für das Projekt Stuttgart 21 überarbeitet durch SEIB Ingenieur-Consult GmbH

Stuttgart 21

DB

Umgestaltung des Bahnknotens Stuttgart

Ausbau- und Neubaustrecke Stuttgart – Augsburg
Bereich Stuttgart-Wendlingen

Planfeststellungsabschnitt 1,4 Filderbereich bis Wendlingen
Bauabschnitt km 15,3+11 – km 25,2+00

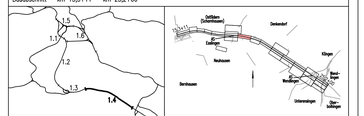

Geographische Codierung				Blattschnittcodierung						Organisatorische Codierung									
1.4	0	2	0	0		4	8	1	3	I	L			P	L	v	e	V	K	6	G	0	
NVZ	Bauabschnitt		Baltschnitt			Streckennummer				Beziehung				Phase		Planbereich		Gewerk	Teilnetz	Planinhalt		Index	

Aufraggeber
DB ProjektBau GmbH
Büroanschrift 20
Postfach 10 60 37
70049 Stuttgart
Tel. 07 11 / 2 27 85 – 0
Fax. 07 11 / 2 27 85 – 999

Projektsteuerung
Drees & Sommer
Infra Consult & Management GmbH
Büroanschrift Lautenschlagstraße 2
70173 Stuttgart
Tel. 07 11 / 22 29 21 – 10
Fax. 07 11 / 22 29 21 – 90

Planer – bearbeitet im Auftrag der DB ProjektBau GmbH
SE-Consult
Jägerstraße 40
70174 Stuttgart
Tel. 0711 / 229 18 – 0
Fax 0711 / 229 18 – 99

Aufgestellt:
DE-Consult
gez. Glaser
Stuttgart, 30.09.2003

Grunderwerb

Lageplan

NBS km 18,716...19,600

	Datum	Name
Gezeichnet	07/03	LHI
Bearbeitet	07/03	KGU

Maßstab 1:1000

"Urheberschutz" – Alle Rechte bei der DB ProjektBau GmbH

Änderungsvermerke

Index	Änderungen	Datum	Name

Freigabe DB ProjektBau GmbH
gez. Marquart
Datum: 01.10.2003

Ersatz für Plan-Nr. | Index |
Ersetzt durch Plan-Nr. | Index |

Genehmigungsvermerk – Eisenbahn-Bundesamt

Datum	Genehmigungsvermerk	Name	Unterschrift

Anlage Planfeststellungsunterlagen
Anlage 9.2
Blatt 7 von 24