

LEGENDE:

- Begrenzung Bahnanlage
- zu erwerbende Fläche
- vorübergehende Inanspruchnahme während der Bauzeit (Schraffur im rechten Winkel zum Nordpfeil)
- dingliche Belastung (Schraffur parallel zum Nordpfeil)
- vorübergehende Inanspruchnahme während der Bauzeit und dingliche Belastung
- Planung (nachrichtlich)
- Planung
- bauzeitliche Maßnahmen


1. Änderungsverfahren:

- zu erwerbende Fläche
- vorübergehende Inanspruchnahme während der Bauzeit (Schraffur im rechten Winkel zum Nordpfeil)
- dingliche Belastung (Schraffur parallel zum Nordpfeil)
- vorübergehende Inanspruchnahme während der Bauzeit und dingliche Belastung
- Planung alt, nach 1. Änderungsverfahren nicht mehr aktuell

Kartengrundlage: Bestandsdaten der automatisierten Liegenschaftskarte 1998
 Für das Projekt Stuttgart 21 überarbeitet durch SEIB Ingenieur-Consult GmbH

Umgestaltung des Bahnknotens Stuttgart
 Ausbau- und Neubaustrecke Stuttgart – Augsburg
 Bereich Stuttgart–Wendlingen

Planfeststellungsabschnitt 1.4 Filderbereich bis Wendlingen
 Bauabschnitt km 15,3+11 – km 25,2+00

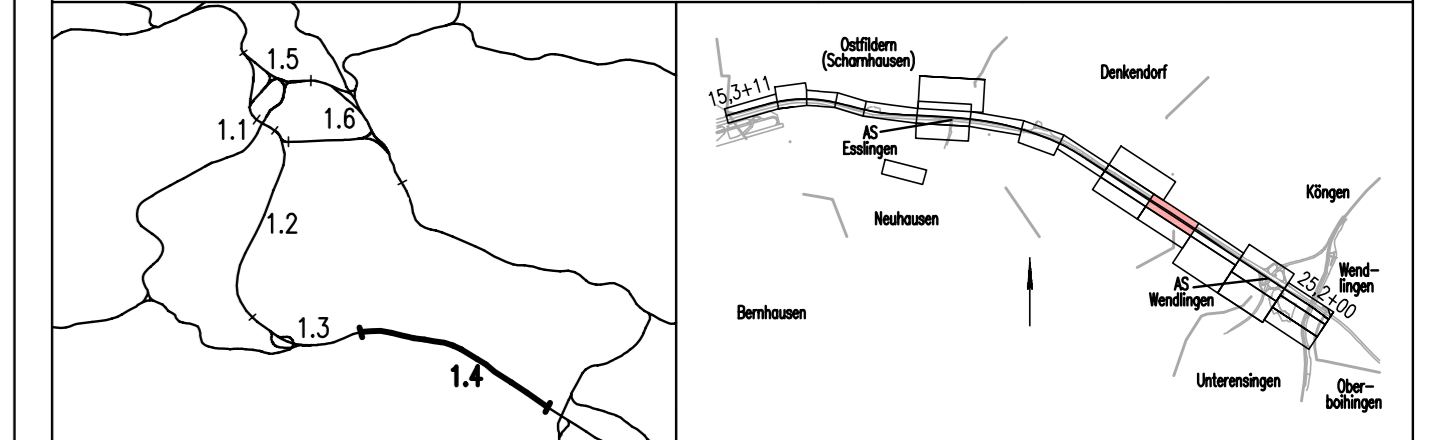

Geographische Codierung 1 4 0 2 0 0	Blattschnittcodierung 4 8 1 3 I P	Organisatorische Codierung P L v e V K A G 0
Auftraggeber DB ProjektBau GmbH Wilhelmsstraße 20 70191 Stuttgart Tel. 07 11 / 2 27 85 - 0 Fax. 07 11 / 2 27 85 - 999	Projektsteuerung Drees & Sommer Infra Consult & Management GmbH Lautenschlagerstraße 2 70173 Stuttgart Tel. 07 11 / 22 29 33 - 10 Fax. 07 11 / 22 29 33 - 90	Planer – bearbeitet im Auftrag der DB ProjektBau GmbH DE-Consult Jägerstraße 40 70174 Stuttgart Tel. 07 11 / 228 18 - 0 Fax. 07 11 / 228 18 - 99
Auftraggeber		Aufsteller DE-Consult gez. Glaser Stuttgart, 30.09.2003

Grunderwerb		Datum	Name
Lageplan		Gezeichnet	07/03 LHI
NBS km 22,071...22,974		Bearbeiter	07/03 KGU
"Urheberschutz" – Alle Rechte bei der DB ProjektBau GmbH		Maßstab	1:1000
Änderungsvermerke		Freigabe DB ProjektBau GmbH	
Index	Änderungen	Datum	Name
A	Änderung Baugestaltung	31.05.2006	gez. Marquardt
Genehmigungsvermerk – Eisenbahn-Bundesamt		Datum: 01.10.2003	
Datum	Genehmigungsvermerk	Name	Unterschrift
Ersatz für Plan-Nr. Ersetzt durch Plan-Nr.		Anlage Planfeststellungsunterlagen	
Anlage 9.2		Blatt 11A von 24	