Legende

- Grundwasseroberfläche bzw. -druckfläche bei Mittelwasserverhältnissen mit Angabe des Aquifers (Stratigraphie-Kürzel); Stichtagsmessung: 15.06.2001
- Grundwasseroberfläche bzw. -druckfläche bei Niedrigwasserverhältnissen mit Angabe des Aquifers (Stratigraphie-Kürzel); Stichtagsmessung: 05.08.1998
- Stratigraphische Grenze, vermutet (Erläuterung s. Anlage 19.1)
- Störung, nachgewiesen / Störung, vermutet

Quartär

Symbol	Bezeichnung
A	Künstliche Auffüllung
q	Quartär (ungegliedert)
qf	Filderlehm, Hanglehm
qlol	Lößlehm
qfl	Fließerde, Solifluktionsböden
qu	Hangschutt
qr	Rutschmassen
qg	Schotter (ungegliedert)
qh	Auenlehm, Bachablagerungen
qhm	Sumpfton, Schlick, Torf
qhs	Auensand

Schwarzjura

Symbol	Bezeichnung
al1	Turneriton
al1	Arietenkalk
hs2	Angulatensandstein
hs1	Psilonotenton

Oberer Keuper

Symbol	Bezeichnung
ko	Oberer Keuper

Mittlerer Keuper

Symbol	Bezeichnung
km5	Knollenmergel
km4	Stubensandstein-Formation
km3	Bunte Mergel, ungegliedert
km3o	Obere Bunte Mergel
km3s	Kieselsandsteinschichten

Stuttgart 21 — 19. Dez. 2003 NUR ZUR INFORMATION — DB

Umgestaltung des Bahnknotens Stuttgart

Ausbau- und Neubaustrecke Stuttgart – Augsburg

Planfeststellungsabschnitt 1.4 Filderbereich bis Wendlingen

Bauabschnitt km 15,3+11 – km 25,2+00

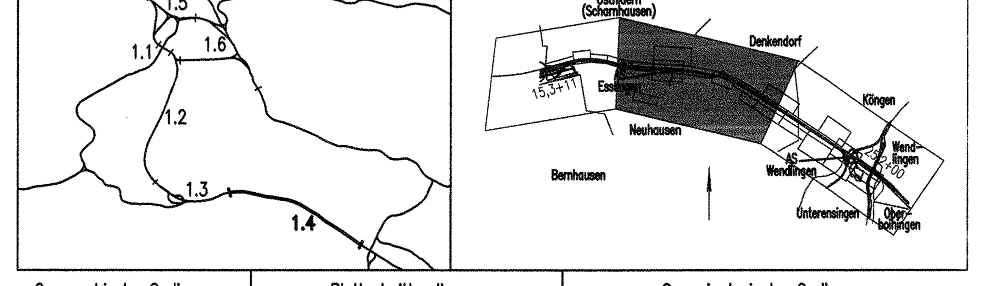

Geographische Codierung	Blattschnittcodierung	Organisatorische Codierung
1.4 (PFA) 1 4 (Bauabschnitt) 0 0 (Blattschnitt)	4 8 1 3 (Streckennummer) I L - 6 0 (Bezirk)	P (Phase) I a h ü (Planzeichen) V (Gewerk) M (Ebene) 1 1 (Planinhalt) 0 0 (Index)

Auftraggeber	Projektsteuerung	Planer – bearbeitet im Auftrag der DB ProjektBau GmbH
DB ProjektBau GmbH Wolframstraße 20 70191 Stuttgart Tel. 07 11 / 2 27 85 – 0 Fax. 07 11 / 2 27 85 – 999	Drees & Sommer Infra Consult & Management GmbH Lautenschlagerstraße 2 70173 Stuttgart Tel. 07 11 / 22 29 33 – 10 Fax. 07 11 / 22 29 33 – 90	ARGE Wasser Umwelt Geotechnik Oberdorfstraße 12, 91747 Westheim, Fon: 09082/73-0, Fax: 09082/73-530 Heilbronner Str. 81, 70191 Stuttgart, Fon: 0711/2550936-0, Fax: 0711/2576547 Pforzheimer Str. 126a, 76275 Ettlingen, Fon: 07243/7632-0, Fax: 07243/7632-50 30.09.2003 [Unterschrift]

Ingenieur- und hydrogeologischer Längsschnitt

NBS

km 16,7+66 bis km 21,7+71

	Datum	Name
Gezeichnet	03/02	Nl / Wal
Bearbeiter	03/02	Sm / Wg

Maßstab 1:5000/500

45-02

"Urheberschutz" – Alle Rechte bei der DB ProjektBau GmbH

Änderungsvermerke

Index	Änderungen	Datum	Name

Freigabe DB ProjektBau GmbH
gez. Marquart
Datum: 01.10.2003

Ersatz für Plan-Nr. (Phase, Index)
Ersetzt durch Plan-Nr.

Genehmigungsvermerk – Eisenbahn-Bundesamt

Datum	Genehmigungsvermerk	Name	Unterschrift

Anlage Planfeststellungsunterlagen
Anlage 19.2
Blatt 2 von 3

Eisenbahn-Bundesamt Außenstelle Karlsruhe/Stuttgart (Stempel)