



# Ansicht B-B

( Blick von Süden: EÜ WW östl. Flughafen )

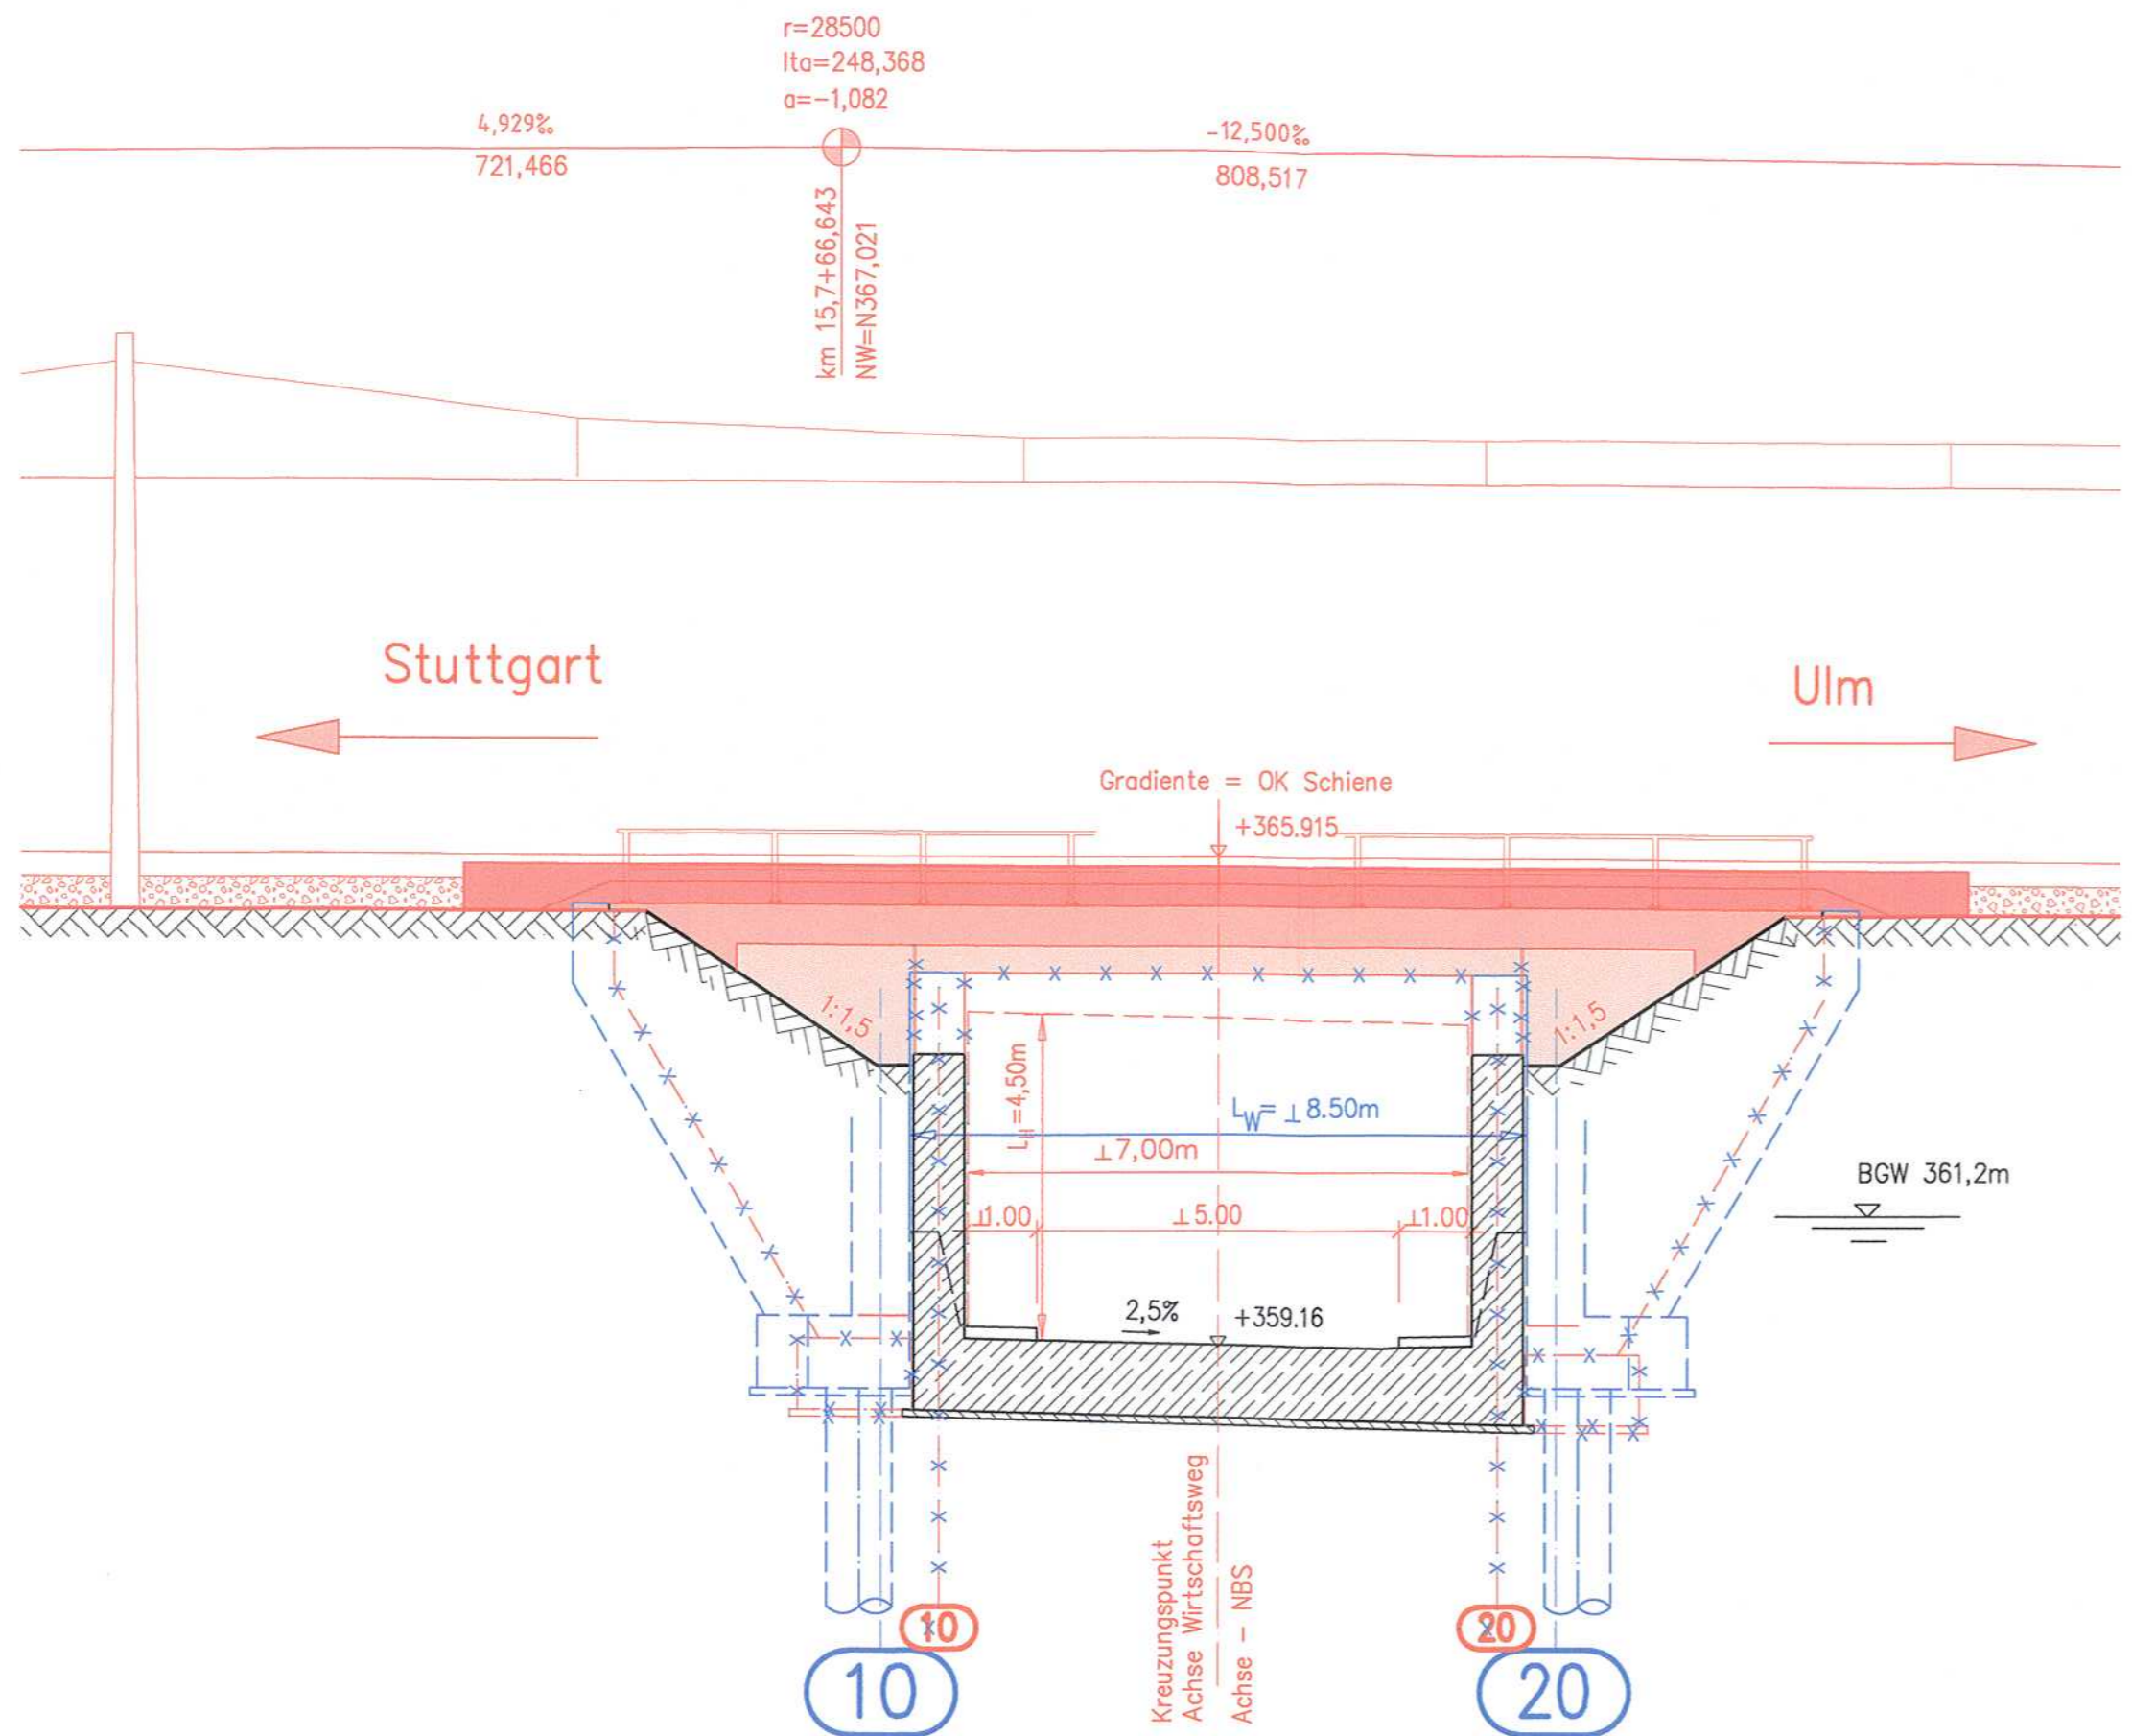

# Ansicht C-C


( Blick von Norden: EÜ WW östl. Flughafen )

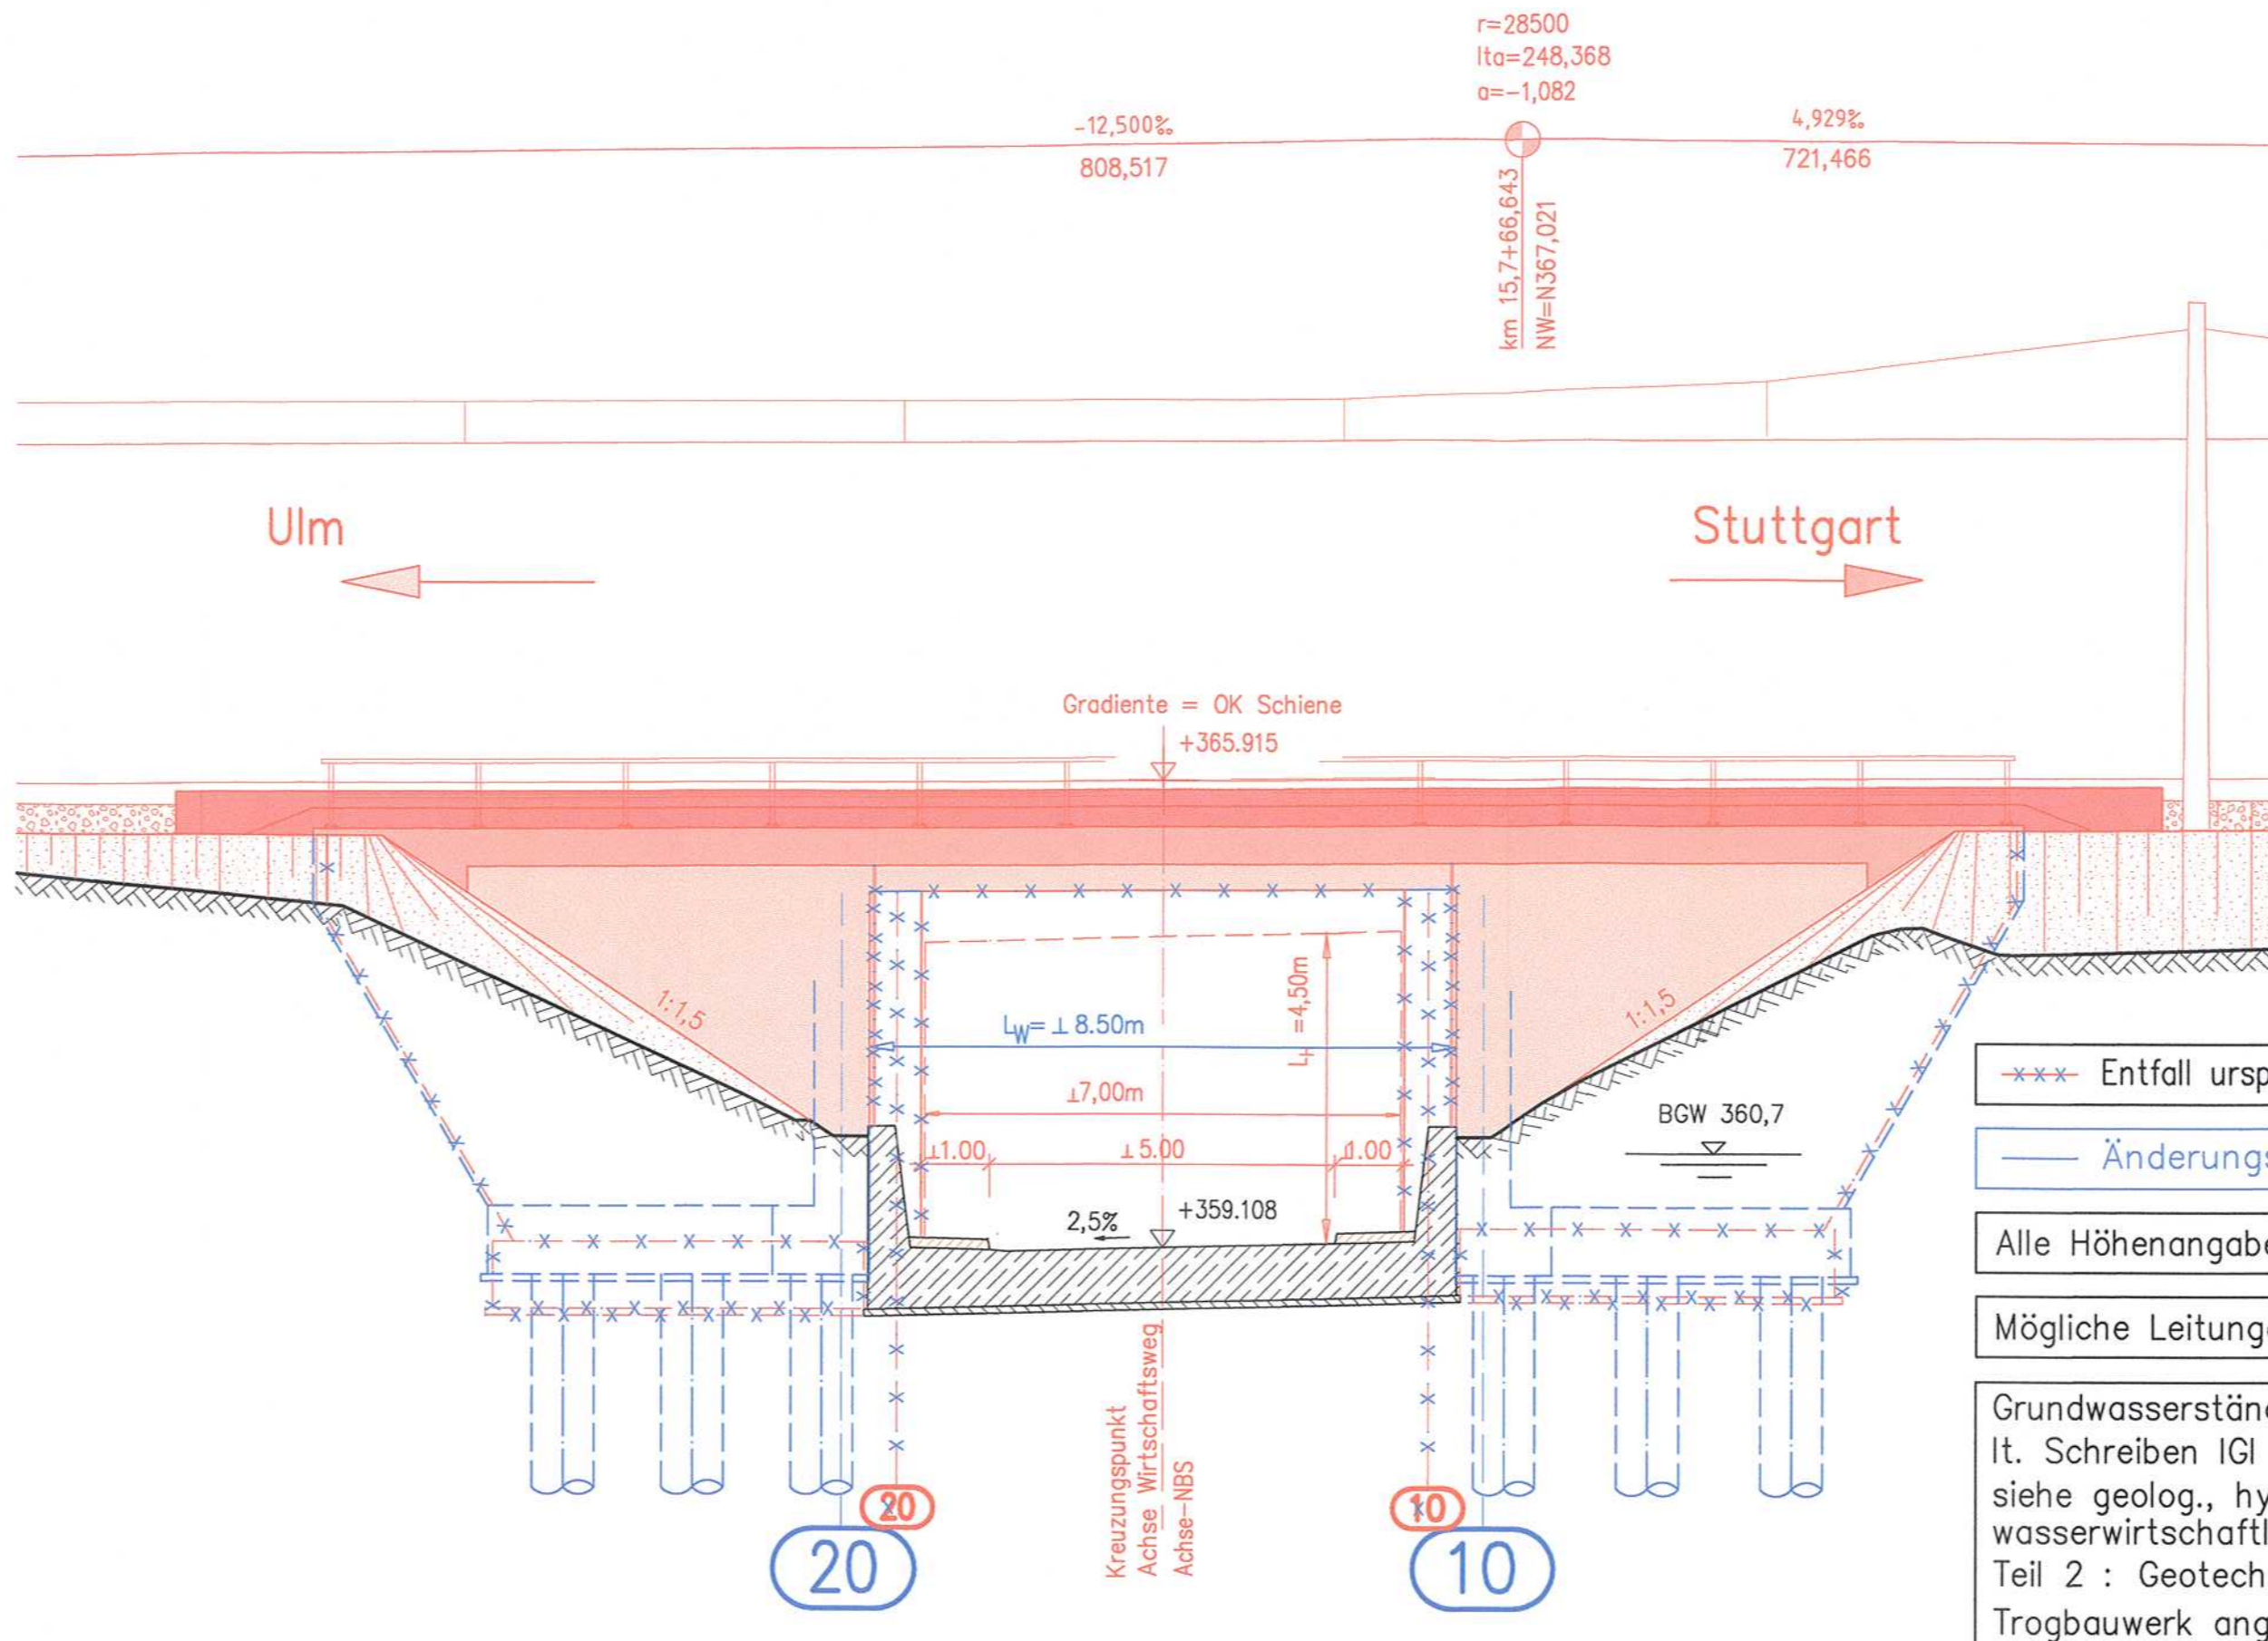

- Entfall ursprüngliches Bauwerk
- Änderungsverfahren Nr. 5
- Alle Höhenangaben im Neuen System
- Mögliche Leitungen siehe Anlage 8

Grundwasserstände nachrichtlich lt. Schreiben IGI vom 29.10.1999 siehe geolog., hydrolog., geotech. und wasserwirtschaftliche Stellungnahme Teil 2 : Geotechnik; an das bestehende Trogbauwerk angepasst; s. Anl. 20.1, Anhang

## Umgestaltung des Bahnknotens Stuttgart Ausbau- und Neubaustrecke Stuttgart – Augsburg Bereich Stuttgart–Wendlingen

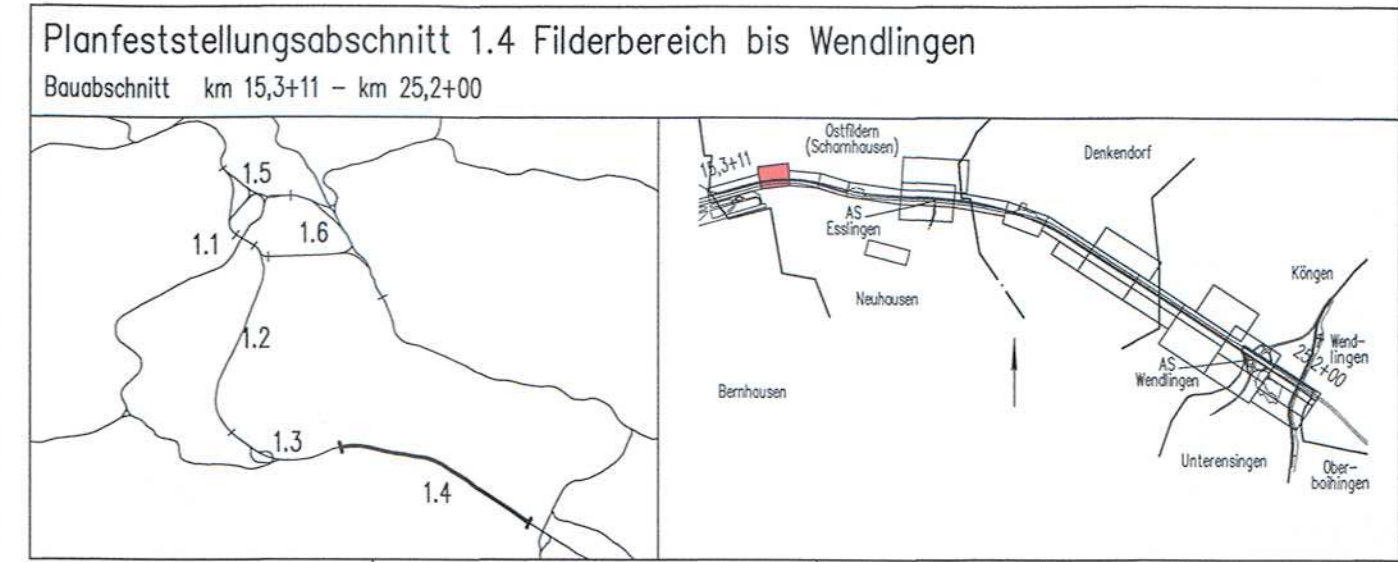

Geographische Codierung	Blattschnittcodierung	Organisatorische Codierung
1.4 0 1 0 0	4 8 1 3 I F	P I b a I A 0 1 0
Auftraggeber	Projektsteuerung	Planer – bearbeitet im Auftrag der
DBProjektBau GmbH DB Projekt Stuttgart-Ulm GmbH Waldfremstraße 20 – Rippelstraße 17 70191 Stuttgart – 70191 Stuttgart Tel: 07 11 / 2 27 85 0 Fax: 07 11 / 2 27 85 999	Dress & Sommer Infra Consult & Management GmbH Lautenschlagerstraße 2 70173 Stuttgart Tel: 07 11 / 22 29 33 – 10 Fax: 07 11 / 22 29 33 – 90	DBProjekt Stuttgart-Ulm GmbH DBProjekt Stuttgart-Ulm GmbH Aufgestellt: Leonhardt, André und Partner Beratende Ingenieure VBI, GmbH Lenzstraße 16 70192 Stuttgart Tel: 07 11 / 250 6-0 Fax 07 11 / 250 6-05 Leonhardt, André und Partner Stuttgart, 30.09.2003

Bauwerksplan		Datum	Name
EÜ WW östl. Flughafen km 15,7+71,851 (NBS) Ansicht B-B, Ansicht C-C		08/03	Hrubant
Gezeichnet		08/03	Andelfinger
Bearbeiter		08/03	Andelfinger

Maßstab 1 : 100

"Urheberrecht" – Alle Rechte bei der DBProjekt Stuttgart-Ulm GmbH

Änderungsvermerke

Index	Änderungen	Datum	Name
0	Planänderung Nr.5 (Gründung)	18.03.15	Heckel

Freigabe DBProjekt Stuttgart-Ulm GmbH  
DBProjekt Stuttgart-Ulm GmbH  
gez. Marquart *Marquart* M. Leskovar  
Datum: 01.10.2003- 23.03.2015 *i.v. Jahn*

Ersatz für Plan-Nr.  Phase  Index   
Ersetzt durch  Plan-Nr.

Anlage Planfeststellungsunterlagen

Anlage 7.1  
Blatt 3a von 3

Planungsrechtliche Zulassungsentscheidung erteilt am 25. Juni 2015  
59122-591/p/009-2014#023  
Eisenbahn-Bundesamt,  
Außenstelle Karlsruhe/Stuttgart

Im Auftrag *Vogt* Unterschrift