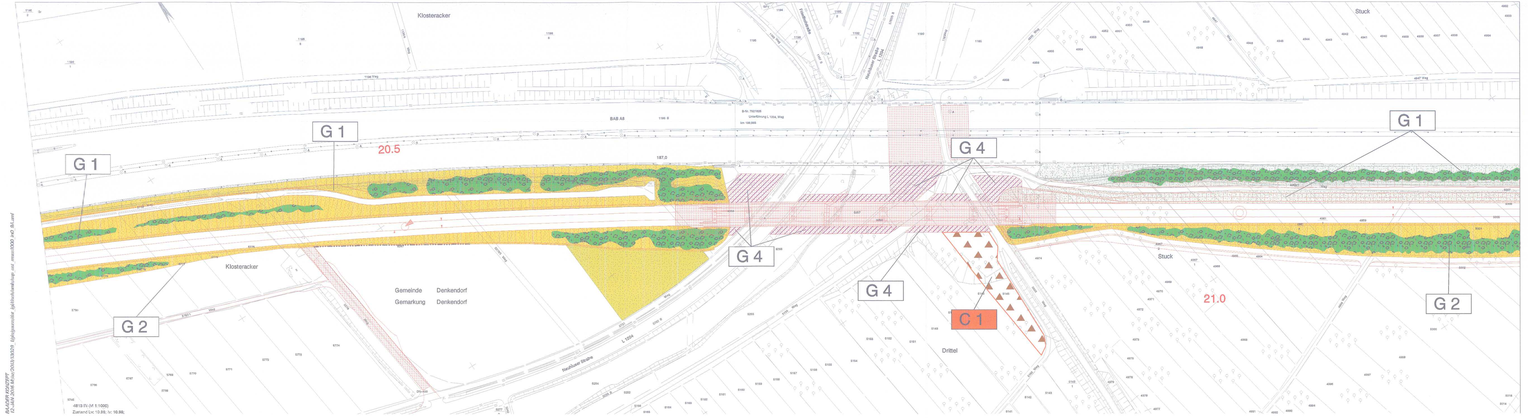

Legende

Bestand

- Wald
- Gehölz
- Grünland
- Acker, Obstplantagen
- Kleingärten, Obstbaumbestände
- Ruderalfläche
- Gewässer
- versiegelte, überbaute Flächen

Landschaftspflegerische Maßnahmen

- Waldneubegründung
- Anlage von Hecken, Feldgehölzen, Waldmänteln
- Anlage von gewässerbegleitenden Gehölzsäumen, Gehölzpflanzungen auf Feuchtstandorten
- Waldsaumgestaltung
- Anpflanzung von Einzelbäumen - Laubbäume
- Anpflanzung von Einzelbäumen - Obstbäume
- Herstellung von Habitatelementen
- Begrünung von Stütz-, Schallschutzwänden, einseitig
- Anlage von Streuobstwiesen
- Durchführung von Entwicklungsmaßnahmen in Streuobstbeständen
- Landschaftsrasenansaat
- Grünlandansaat
- Grünlandextensivierung
- Parkeinrichtungsfläche (Rasenansaat, Stauden- und Gehölzanpflanzung, Anlage von Wegen)
- Entwicklung und Pflege von Magerrasen und Feuchtwiesen nach Pflegeplan
- Einrichtung von Sukzessionsflächen, Saumzonen
- Entwicklung von Magerstandorten im Einschnitt
- Schotterrasen
- Rückführung von Gärten in Wiesenflächen
- Anlage von Gärten auf Ackerflächen
- Entwicklung von Feuchtbiotopen / Ansiedlung von Röhrichtpflanzen
- Anlage von Flachufern
- naturnahe Verlegung von Fließgewässern
- Geländemodellierung: Abgrabung / Aufschüttung
- Beseitigung von Verdolungen und Auffüllungen
- Beseitigung von Fichtenaufforstungen
- Rekultivierung bauzeitlich beanspruchter Flächen
- Rückbau technischer Einrichtungen und Wege
- Einrichtung flächiger Schutzmaßnahmen
- Einrichtung von Schutzmaßnahmen
- S 1 Schutzmaßnahme (mit Nr.)
- G 1 Gestaltungsmaßnahme (mit Nr.)
- A 1 Ausgleichsmaßnahme (mit Nr.)
- E 1 Ersatzmaßnahme (mit Nr.)
- Ausschlusspunkt
- Maßnahmenabgrenzung

Sonstiges

- Technische Planung mit Kilometrierung
- Baulogistikfläche
- Grenze des Untersuchungsraumes
- Gemarkungsgrenze
- 120 Flurstücksnummer

6. Änderungsverfahren

- Ergänzende Maßnahmen
- Entfallende Maßnahmen
- C 1 CEF-Maßnahme (mit Nr.)
- C 1 Aufstellung von Nistkästen
- C 4 Reisighaufen/Heckenanpflanzung für Neuntöter
- C 5 Anbringen von Fledermauskästen
- C 6 Ausgleichsmaßnahme Zauneidechse
- V 4 Vermeidungsmaßnahme (mit Nr.)
- V 4 Baumhöhlenkontrolle Fledermaus
- V 5 Baumhöhlenkontrolle / Umsiedlung Tothöhlenbäume
- V 6 Reptilienschutzzaun Umsiedlung
- V 7 Reptilienschutzzaun Baufeld
- AU 1 Ausgleichsmaßnahme (mit Nr.)
- AU 1 Begründung naturnaher Laubwaldbestände
- AU 2 Entwicklung Flachlandmähwiese
- R 1 Risikomanagement (mit Nr.)
- R 1 Ausweichlog Erenrit

Für den Generalplaner PSA 1.4 DE-Consult erstellt von:

LANDSCHAFTSPLANUNG
DR. ROHLEGEL DR. SCHMIDT & DR. Burmeyer GbR
Landschaftsarchitekten Stadtplaner
Rotebühlstraße 77 70178 Stuttgart
Tel. 0711/2 36 96-0 Fax 0711/2 36 96-20

Stuttgart 21

DB

Umgestaltung des Bahnknotens Stuttgart

Ausbau- und Neubaustrecke Stuttgart - Augsburg
Bereich Stuttgart-Wendlingen

Planfeststellungsabschnitt 1.4 Filderbereich bis Wendlingen

Bauabschnitt km 15.3+11 - km 25.2+00

Planungsrechtliche Zulassungsentscheidung erteilt am 08.04.2016
59121-55/1a/0009-2015#016.
Eisenbahn-Bundesamt
Im Auftrag

Geographische Codierung: 1 4 1 4 0 0 (Nr. Bauwerk, Komponente)

Blattschnittcodierung: 4 8 1 3 I N _ _ (Anzahl, Reihe, Buchstabe, Zahl)

Organisatorische Codierung: P U a l _ U K N S 0 0 (Phase, Bereich, Planart, Fachbereich, Lfd.-Nr.)

Auftraggeber
DB Projekt Stuttgart-Ulm GmbH
Stuttgarter Straße 7
70191 Stuttgart
Tel. 07 11 / 993 19 - 0

Projektsteuerung
Drees & Sommer AG
Drees & Sommer Infrastruktur GmbH
Lautenschlagerstraße 2
70173 Stuttgart
Tel. 0711 / 16 20 85 - 10
Fax. 07 11 / 85 08 24 - 85

Planer - bearbeitet im Auftrag der DB Projekt Stuttgart-Ulm GmbH
DB-Consult
Mercedesstraße 43
70174 Stuttgart
Tel. 0711 / 359 16 - 0
Fax 0711 / 359 16 - 99

Aufgestellt: DE-Consult
ppa. Glaser
Stuttgart, 30.09.2003

Landschaftspflegerischer Maßnahmenplan

NBS km 20,283 bis 21,168

	Datum	Name
Gezeichnet	08/03	Le
Bearbeitet	08/03	Ja/Schm

Maßstab 1:1.000

"Urheberschutz" - Alle Rechte bei der DB Projekt Stuttgart-Ulm GmbH

Änderungsvermerke

Index	Änderungen	Datum	Name
0	Planung zur DB Nochmal vom	10.01.2016	ges. Hecht
1	Anpassung an Planung Projekt an Rastanlage Mutter de DB Projekt Ulm GmbH		

Freigabe DB Projekt Stuttgart-Ulm GmbH
Datum 19.01.2016

Genehmigungsvermerk - Eisenbahn-Bundesamt

Datum	Genehmigungsvermerk	Name	Unterschrift

Ersetzt für Plan-Nr.
Ersetzt durch Plan-Nr.

Anlage Planfeststellungsunterlagen
Anlage 18.2.4
Blatt 9A von 22