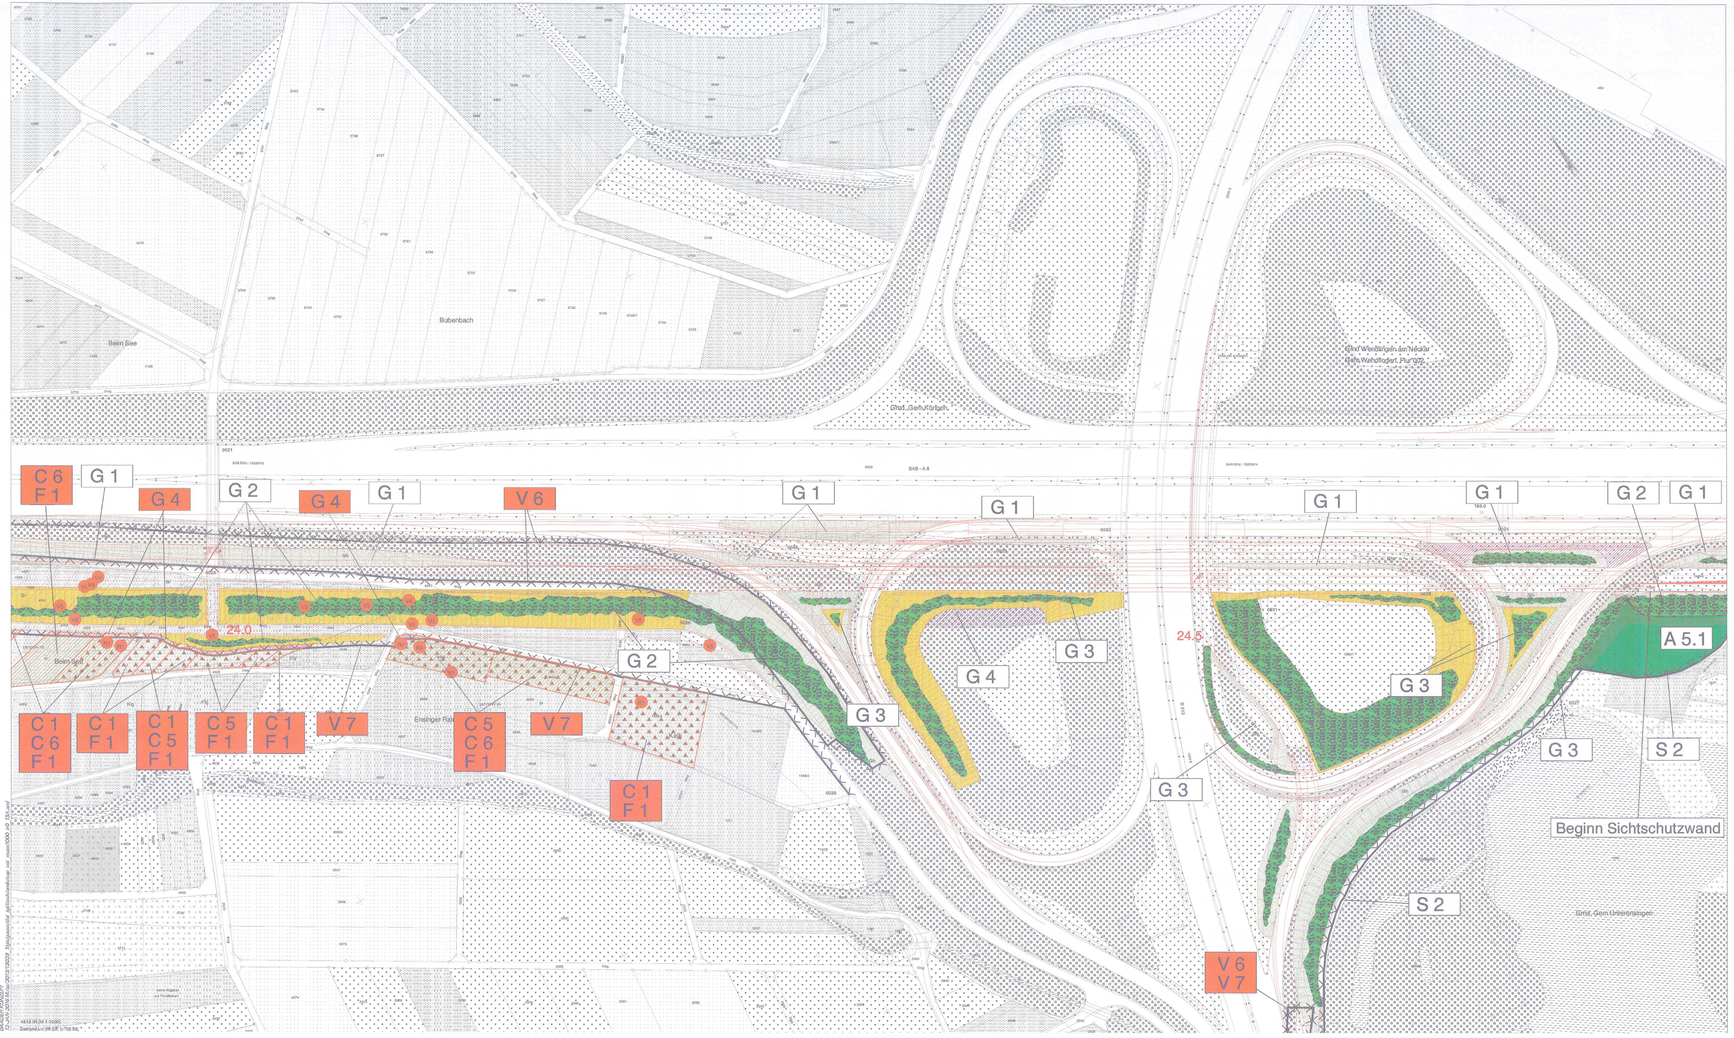


## Legende

### Bestand

- Wald
- Gehölz
- Grünland
- Acker, Obstplantagen
- Kleingärten, Obstbaumbestände
- Ruderalfläche
- Gewässer
- verlegelte, überbaute Flächen

### Landschaftspflegerische Maßnahmen

- Waldneubegründung
- Anlage von Hecken, Feldgehölzen, Waldmänteln
- Anlage von gewässerbegleitenden Gehölzsäumen, Gehölzpflanzungen auf Feuchtstandorten
- Waldsaumgestaltung
- Anpflanzung von Einzelbäumen - Laubbäume
- Anpflanzung von Einzelbäumen - Obstbäume
- Herstellung von Habitatelementen
- Begrünung von Stütz-, Schallschutzwänden, einseitig
- Anlage von Streuobstwiesen
- Durchführung von Entwicklungsmaßnahmen in Streuobstbeständen
- Landschaftsrasenansaat
- Grünlandansaat
- Grünlandextensivierung
- Parkeinrichtungsfläche (Rasenansaat, Stauden- und Gehölzanpflanzung, Anlage von Wegen)
- Entwicklung und Pflege von Magerrasen und Feuchtwiesen nach Pflegeplan
- Einrichtung von Sukzessionsflächen, Saumzonen
- Entwicklung von Magerstandorten im Einschnitt
- Schotterrasen
- Rückführung von Gärten in Wiesenflächen
- Anlage von Gärten auf Ackerflächen
- Entwicklung von Feuchtbiotopen / Ansiedlung von Röhrichtpflanzen
- naturnahe Verlegung von Fließgewässern
- Geländemodellierung: Abgrabung / Aufschüttung
- Beseitigung von Verdolungen und Aufschüttungen
- Beseitigung von Fichtenaufforstungen
- Rekultivierung bauzeitlich beanspruchter Flächen
- Rückbau technischer Einrichtungen und Wege
- Einrichtung flächiger Schutzmaßnahmen
- Einrichtung von Schutzmaßnahmen
- S 1 Schutzmaßnahme (mit Nr.)
- G 1 Gestaltungsmaßnahme (mit Nr.)
- A 1 Ausgleichsmaßnahme (mit Nr.)
- E 1 Ersatzmaßnahme (mit Nr.)
- Aussichtspunkt
- Maßnahmenabgrenzungen

### Sonstiges

- 0.0 Technische Planung mit Kilometrierung
- Baulogistikfläche
- Grenze des Untersuchungsraumes
- Gemarkungsgrenze
- 123 Flurstücksnummer

### 4. Änderungsverfahren

- Entfallende Maßnahmen
- Grenze des Untersuchungsraums der speziellen artenschutzrechtlichen Prüfung

### 6. Änderungsverfahren

- Ergänzende Maßnahmen
- Entfallende Maßnahmen
- C 1 CEF-Maßnahme (mit Nr.)
  - C 1 Aufstellung von Nistkästen
  - C 4 Reisighaufen/Heckenanpflanzung für Neuntöter
  - C 5 Anbringen von Fledermauskästen
  - C 6 Ausgleichsmaßnahme Zauneidechse
- V 4 Vermeidungsmaßnahme (mit Nr.)
  - V 4 Baumhöhlenkontrolle Fledermaus
  - V 5 Baumhöhlenkontrolle / Umsiedlung Totholzkäfer
  - V 6 Reptilienschutzzaun Umsiedlung
  - V 7 Retilienschutzzaun Baufeld
- AU 1 Ausgleichsmaßnahme (mit Nr.)
  - AU 1 Begründung naturnaher Laubwaldbestände
  - AU 2 Entwicklung Flachlandmähwiese
- R 1 Risikomanagement (mit Nr.)
  - R 1 Aussiedlung Eremit
- F 1 FCS-Maßnahme (mit Nr.)
  - F1 Erhaltungspflege/Neupflanzung Habitatbäume Eremit

Stuttgart 21

DB

# Umgestaltung des Bahnknotens Stuttgart

Ausbau- und Neubaustrecke Stuttgart - Augsburg
Bereich Stuttgart-Wendlingen

Planungsrechtliche Zulassungsentscheidung erteilt am 05.04.2018
59121-501pla/009-2019#01E
Eisenbahn-Bundesamt
Außenstelle Karlsruhe
Im Auftrag

Planfeststellungsabschnitt 1.4 Filderbereich bis Wendlingen
Baulabschnitt km 15,3+11 - km 25,2+00

Geographische Codierung: 1 4 1 4 0 0 (PFA Bauabschnitt Bahnhof)
Blattschnittcodierung: 4 8 1 3 I R (Blattnummer Basis)
Organisatorische Codierung: P U a l l U K R S 0 0 (Gewerk Ebene Planinhalt Index)

Auftraggeber
DBProjekt Stuttgart-Ulm GmbH
Räpplenstraße 17
70191 Stuttgart
Tel. 0711 / 7828 19 - 0

Projektsteuerung
Drees & Sommer AG
Infra Consult & Management GmbH
Lautenschlagerstraße 2
70173 Stuttgart
Tel. 07 11 / 20 05 99 - 10
Fax. 07 11 / 20 05 99 - 99

Planer - beauftragt im Auftrag der DB Projekt Stuttgart-Ulm GmbH
DE-Consult
Jägerstraße 40
70174 Stuttgart
Tel. 0711 / 220 58 - 0
Fax 0711 / 220 58 - 66

Aufgestellt: DE-Consult
gez. Glaser
Stuttgart, 30.09.2003

# Landschaftspflegerischer Maßnahmenplan

NBS km 23,877 bis 24,780

| | Datum | Name |
|---|---|---|
| Gezeichnet | 08/03 | Le |
| Bearbeitet | 08/03 | Ja/Schn |

Maßstab 1:1.000

"Urheberschutz" - Alle Rechte bei der DB Projekt Stuttgart-Ulm GmbH

Freigabe DBProjekt Stuttgart-Ulm GmbH
Datum: 18.01.2016

Änderungsvermerke

| Index | Änderungen | Datum | Name |
|---|---|---|---|
| A | Einbindung CEF-Maßnahmen und Ersatzmaßnahmen | 10.07.2014 | gez. Jäschk |
| | Freigabe DBProjekt Stuttgart-Ulm GmbH an Bestbieterverfahren AG | | |
| | DBProjektUlm GmbH | | |

Ersetzt für Plan-Nr. | Phase | Index
Ersetzt durch Plan-Nr. | | |

Genehmigungsvermerk - Eisenbahn-Bundesamt

| Datum | Genehmigungsvermerk | Name | Unterschrift |
|---|---|---|---|
| | | | |

Anlage Planfeststellungsunterlagen
Anlage 18.2.4
Blatt 13A von 22

Für den Generalplaner PFA 1.4 DE-Consult erstellt von:
UMWELT- UND LANDSCHAFTSPLANUNG
DR. SCHUBERT, DR. SCHMIDT & DR. Dohmann GbR
Leopoldstraße 4, 80802 München, Tel. 0089/3819004, Fax 0089/3819

I:\AUFTRAG\PFA1_4\Plan\Landschaftspflege\Lageplan_LBP\Landschaftspflege_LBP_Blatt_13A.pdf
Datum/Uhrzeit: 08.07.2014 14:29:13