Beweissicherungsgrenzen NBS km 21,771 ... 25,200

M 1 : 5000

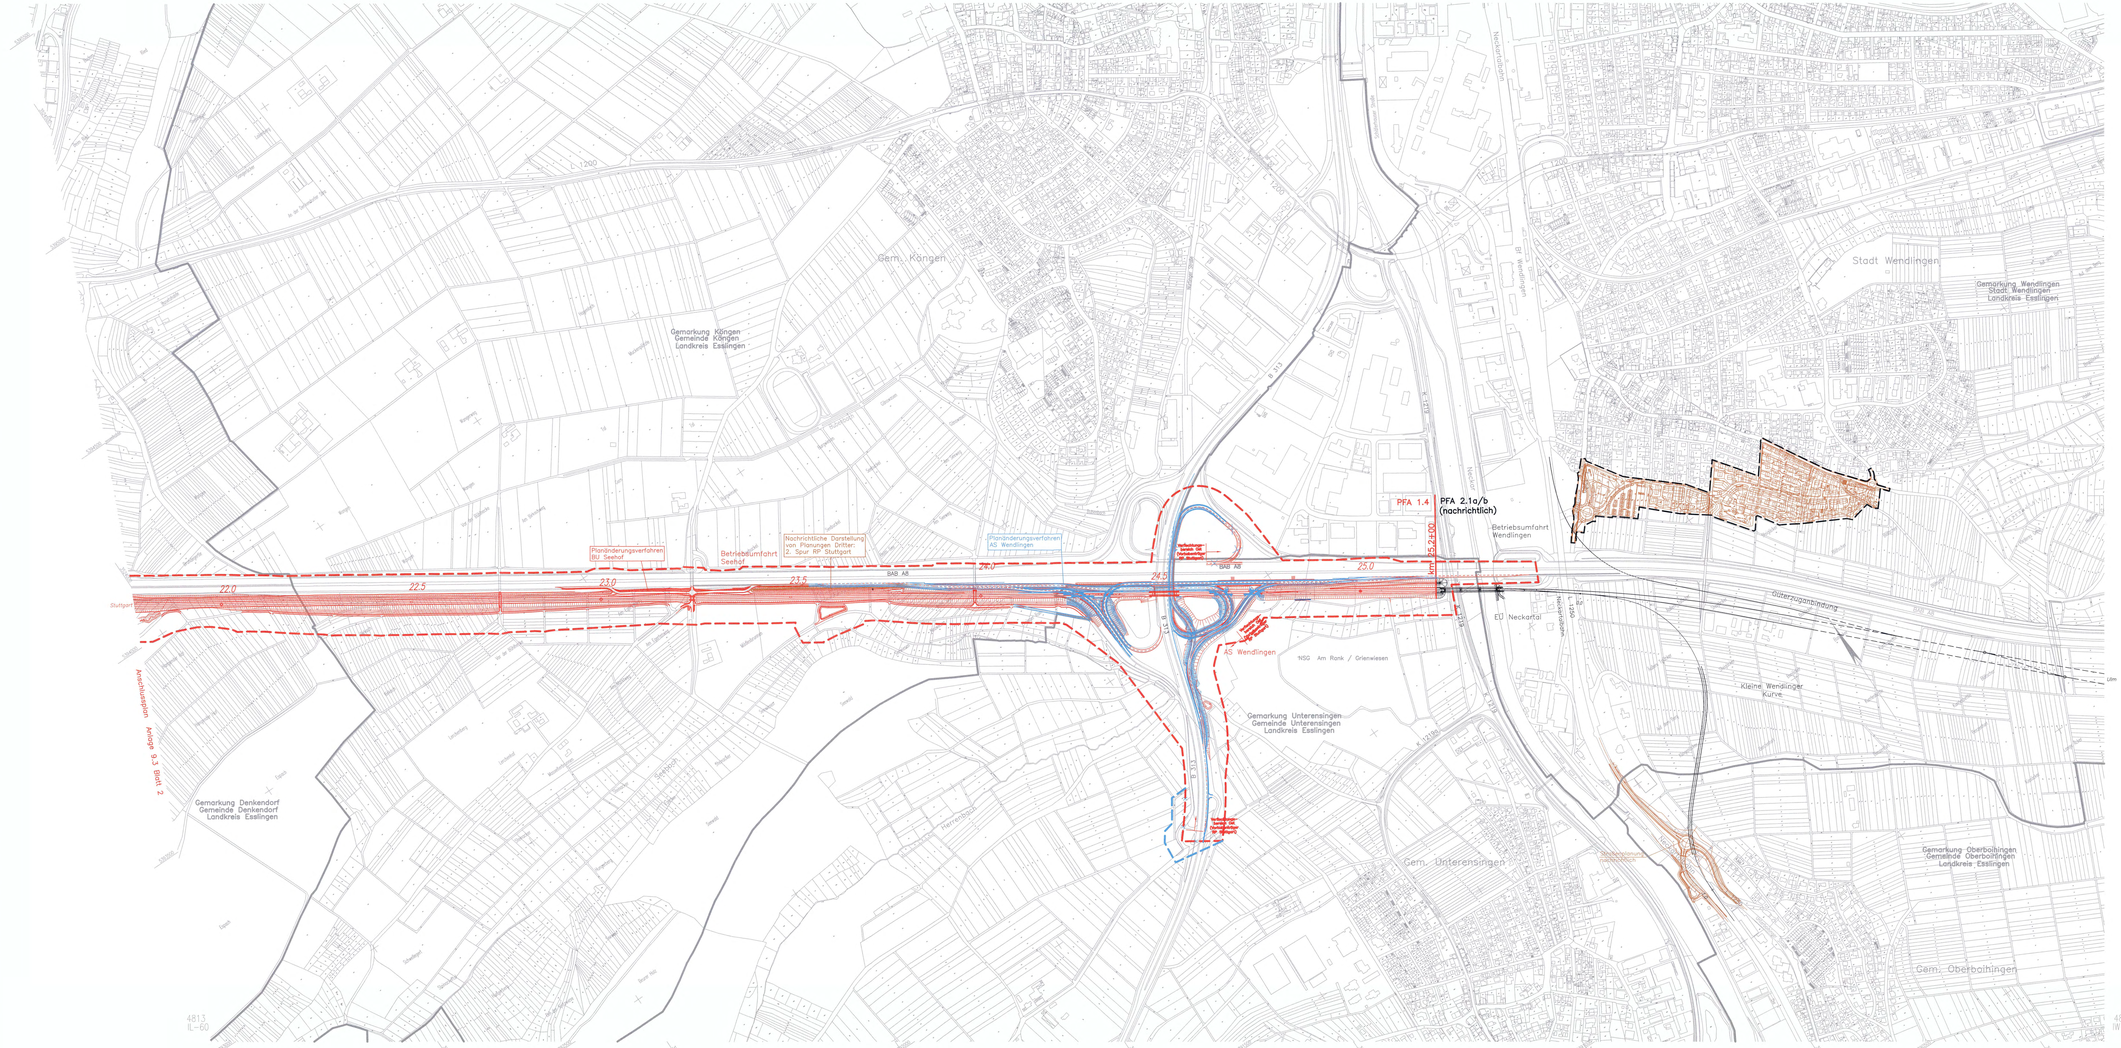

Legende

- Gleistrasse offene Linienführung (eingleisig)
- Gleistrasse offene Linienführung (zweigleisig)
- Gleistrasse Tunnel (eingleisig)
- Gleistrasse Tunnel (zweigleisig)
- Gleistrasse nachrichtlich
- Brückenwiderlager mit Brücke
- Böschung Damm
- Böschung Einschnitt
- Straßen- und Wegeneubau
- zusätzliche bauzeitliche Inanspruchnahme
- nachrichtliche Darstellung von Planungen Dritter
- Gemarkungsgrenze
- Kreisgrenze
- Beweissicherungsgrenze
- Planfeststellung
- Planänderungsverfahren AS Wendlingen
- Nachrichtliche Darstellung von Planungen Dritter: 2. Spur RP Stuttgart

Stuttgart 21

Nur zur Information

DB

Umgestaltung des Bahnknotens Stuttgart

Ausbau- und Neubaustrecke Stuttgart – Augsburg
Bereich Stuttgart–Wendlingen

Planfeststellungsabschnitt 1.4 Filderbereich bis Wendlingen
Bauabschnitt km 15,3+11 – km 25,2+00

Geographische Codierung	Blattschnittcodierung	Organisatorische Codierung
I 4 0 3 0 0	4 8 1 3 I R – 6 0	P L V e V K R C 0
PFA Bauabschnitt Blattschnitt	Hauptsammlung Reihe	Phase Planungsstufe Gewerk Raum Planinhalt Index

Auftraggeber
DB Projekt Stuttgart-Ulm GmbH
Rötgerstraße 17
70191 Stuttgart

Projektsteuerung

Planer – bearbeitet im Auftrag der DB Projekt Stuttgart–Ulm GmbH
IB Interdevelopment GmbH
Region Deutschland Südwest
Büro Stuttgart
Jägerstraße 40
70174 Stuttgart

RS Ingenieure

Aufgestellt:
Stuttgart, 07.10.2015

Übersichtslageplan
Beweissicherung
Beweissicherungsgrenzen
NBS km 21,771 ... 25,200

	Datum	Name
Gezeichnet	09/15	Kekat
Bearbeiter	09/15	Martin

Maßstab 1:5000

Freigabe DB Projekt Stuttgart–Ulm GmbH
ppa. C. Hantke
Datum 09.10.2015

Ersatz für Plan-Nr.
Ersetzt durch Plan-Nr.

Anlage Planfeststellungsunterlagen
Anlage 9.3
Blatt 3C von 3

"Urheberschutz" – Alle Rechte bei der DB Projekt Stuttgart–Ulm GmbH

Änderungsvermerke

Index	Änderungen	Datum	Name
A	Änderung Beweissicherungsgrenze durch Regelfall-Feldertrennwand	31.05.2006	ges. Marquart
B	AS Wendlingen	07.10.2015	Martin
C	Planfeststellungsbereich Ost	07.10.2015	Martin

Genehmigungsvermerk – Eisenbahn-Bundesamt

Datum	Genehmigungsvermerk	Name	Unterschrift

D:\A_PROJEKTE\PROJEKTAKTEN\PFA1_1\PROFILPLAN\ABSICHLAB\GEP\PDM_PROTOKOLL.PROTOKOLL.DGN 07.10.2015 15:05 Richter