Stuttgart 21

Planfestgestellt gem. durch DB AE
vom 30. April 2008
Az.: 69150.940-7321-PFA1.4

Umgestaltung des Bahnknotens Stuttgart

Ausbau- und Neubaustrecke Stuttgart – Augsburg
Bereich Stuttgart–Wendlingen

Planfeststellungsabschnitt 1.4 Filderbereich bis Wendlingen

Bauabschnitt km 15,3+11 – km 25,2+00

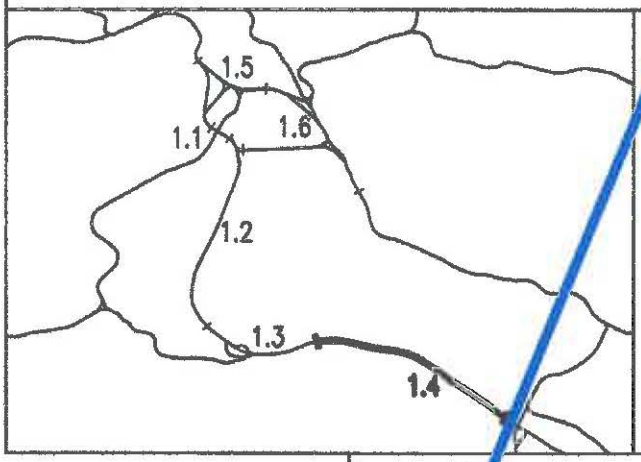

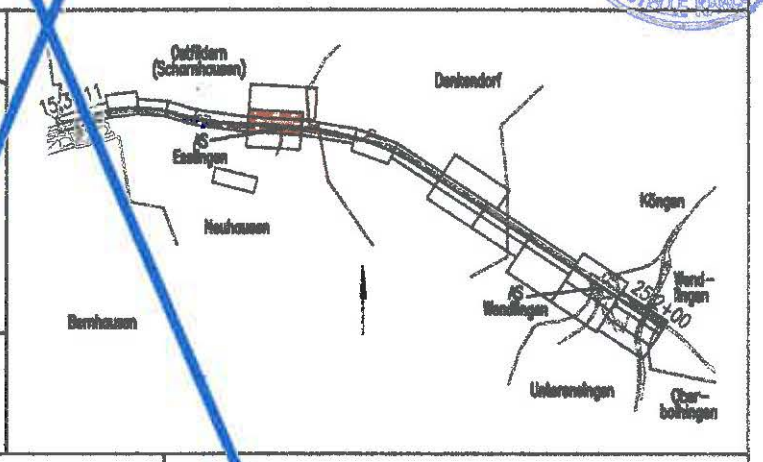

Geographische Codierung	Blattschnittcodierung	Organisatorische Codierung
1.4 (PFA) 0 3 (Bauabschnitt) 0 0 (Blattschnitt)	4 8 1 3 (Streckennummer) – (Bezirk)	P (Phase) I s h (Planzeichen) V M K 1 (Gewerk, Ebene, Planinhalt) 0 (Index)

Auftraggeber
DB ProjektBau GmbH
Wolframstraße 20
70191 Stuttgart
Tel. 07 11 / 2 27 85 – 0
Fax. 07 11 / 2 27 85 – 999

Projektsteuerung
Drees & Sommer
Infra Consult & Management GmbH
Lautenschlagerstraße 2
70173 Stuttgart
Tel. 07 11 / 22 29 33 – 10
Fax. 07 11 / 22 29 33 – 90

Planer – bearbeitet im Auftrag der DB ProjektBau GmbH
DE-Consult
Jägerstraße 40
70174 Stuttgart
Tel. 0711 / 229 18 – 0
Fax 0711 / 229 18 – 99

Aufgestellt:
DE-Consult
gez. Glaser
Stuttgart, 30.09.2003

Höhenplan

Straßenplanung

AS Esslingen Nord, Weiterführung L1204
km 0,000...0,683

	Datum	Name
Gezeichnet	07/03	LHI
Bearbeiter	07/03	JHR

Maßstab 1:1000/250

Freigabe DB ProjektBau GmbH
gez. Marquart
Datum: 01.10.2003

Ersatz für Plan-Nr. [ ] Phase [ ] Index
Ersetzt durch Plan-Nr. [ ] [ ]

Anlage Planfeststellungsunterlagen
Anlage 5.2.2
Blatt 3 von 4

Wird ersetzt durch Feststellungsentwurf "Umgestaltung AS Esslingen" des Regierungspräsidiums Stuttgart Unterlage 8, Blatt 1

B. Denk
i.V.
21. JUNI 2018