

Planfestgestellt gem. § 18
durch Beschluss



vom 30. April 2000

Az. 59169 PAP-PCST-PEAL.4

Umgestaltung des Bahnnotens Stuttgart


Ausbau- und Neubaustrecke Stuttgart – Augsburg
Bereich Stuttgart–Wendlingen

Handwritten signature



Planfeststellungsabschnitt 1.4 Filderbereich bis Wendlingen

Baub Abschnitt km 15,3+11 – km 25,2+00

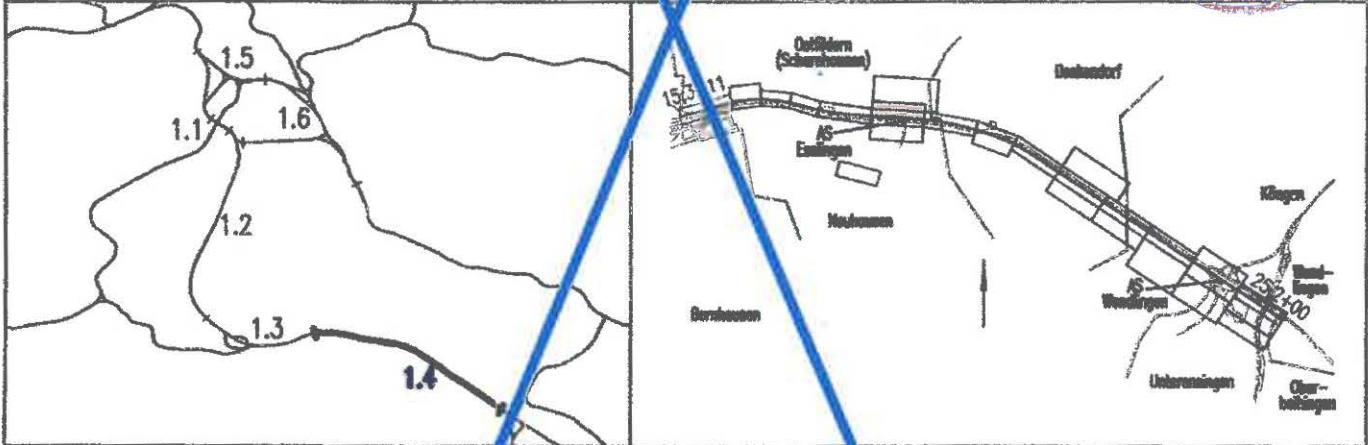

Geographische Codierung

| | | | | |
|-----|----------------|--------------|---|---|
| 1.4 | 0 | 3 | 0 | 0 |
| PFA | Baub Abschnitt | Blattschnitt | | |

Blattschnittcodierung

| | | | | | | | |
|--------|--------|--------|---|--|--|--|--|
| 4 | 8 | 1 | 3 | | | | |
| Streck | nummer | Bezirk | | | | | |

Organisatorische Codierung

| | | | | | | | | |
|-------|-------------|--------|-------|------------|-------|---|---|---|
| P | i | s | h | V | M | L | 1 | 0 |
| Phase | Planzeichen | Gewerk | Ebene | Planinhalt | Index | | | |

Auftraggeber

DB ProjektBau GmbH
Wolframsstraße 20
70191 Stuttgart
Tel. 07 11 / 2 27 85 - 0
Fax. 07 11 / 2 27 85 - 999

Projektleitung

Druck & Sommer
Infra-Consult & Management GmbH
Lorenzschlagerstraße 2
70173 Stuttgart
Tel. 07 11 / 22 29 33 - 10
Fax. 07 11 / 22 29 33 - 90

Planer – bearbeitet im Auftrag der
DB ProjektBau GmbH

DE-Consult
Jägerstraße 40
70174 Stuttgart
Tel. 0711 / 229 18 - 0
Fax 0711 / 229 18 - 99

Aufgestellt:



gez. Glaser
Stuttgart, 30.09.2003

**Wird ersetzt durch
Feststellungsentwurf
"Umgestaltung AS Esslingen"
des Regierungspräsidiums
Stuttgart
Unterlage 8, Blatt 3**

Handwritten signature
20 JUNI 2010
B. Denk

| | Datum | Name |
|------------------------------------|---------------|-------|
| Gezeichnet | 07/03 | LHI |
| Bearbeiter | 07/03 | JHR |
| Maßstab | 1:1000/250 | |
| Freigabe DB ProjektBau GmbH | gez. Marquart | |
| Datum: | 01.10.2003 | |
| Ersatz für Plan-Nr. | Phase | Index |
| Ersetzt durch Plan-Nr. | | |
| Anlage Planfeststellungsunterlagen | Anlage 5.2.2 | |
| Blatt | 4 | von 4 |