
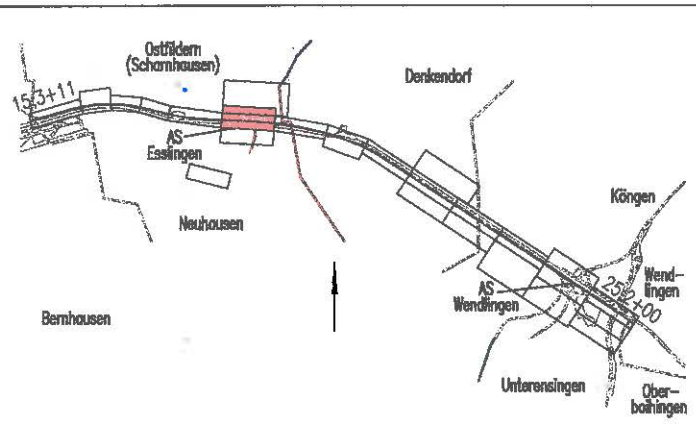


# Umgestaltung des Bahnknotens Stuttgart

Ausbau- und Neubaustrecke Stuttgart – Augsburg  
Bereich Stuttgart–Wendlingen

## Planfeststellungsabschnitt 1.4 Filderbereich bis Wendlingen

Bauabschnitt km 15,3+11 – km 25,2+00

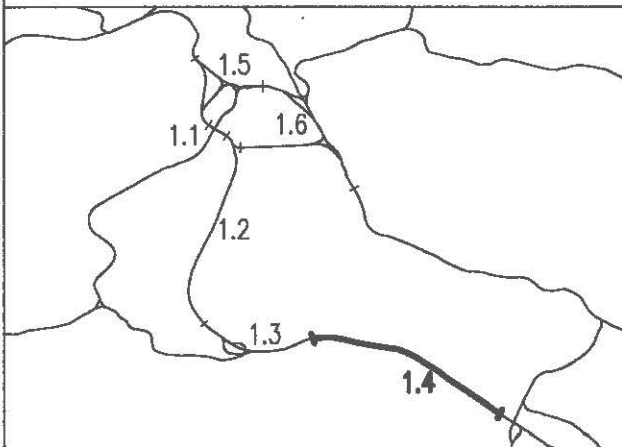

**Geographische Codierung**

1.4	0	4	0	0
PFA	Bauabschnitt	Blattschnitt		

**Blattschnittcodierung**

4	8	1	3	I	K		
Streckennummer				Bezirk			

**Organisatorische Codierung**

P	I	v	q	V	R	F	1	0
Phase	Planzeichen			Gewerk	Ebene	Planinhalt	Index	

**Auftraggeber**

DB Projekt Stuttgart–Ulm GmbH  
Rüppelstraße 17  
70191 Stuttgart

**Projektsteuerung**

Planner – bearbeitet im Auftrag der  
DB Projekt Stuttgart–Ulm GmbH

DB International GmbH  
Region Deutschland Südwest  
Büro Stuttgart  
Jägerstraße 40  
70174 Stuttgart

**Aufgestellt:**

**RS Ingenieure**  
Beratende Ingenieure VEB  
Bauingenieurbüro  
0-77855 Achern  
Allerhalligenstraße 1  
Telefon 07841/6949-0  
Telefax 07841/6949-90

Stuttgart, 12.10.2015

### Querschnitt

Gleis- und Straßenplanung  
NBS km 17,9+000

AS Esslingen Auffahrt, km 0+347

	Datum	Name
Gezeichnet	10/15	Kekat
Bearbeiter	10/15	Martin

Maßstab  
**1:200**

"Urheberschutz" – Alle Rechte bei der DB Projekt Stuttgart–Ulm GmbH

**Änderungsvermerke**

Index	Änderungen	Datum	Name
A	AS Esslingen	12.10.2015	Martin

Freigabe DB Projekt Stuttgart–Ulm GmbH  
gez. G. Jacobi **B. Denk**  
Datum: ~~07.03.2016~~ **21. JUNI 2018**

Ersatz für Plan-Nr.    
Ersetzt durch    
Plan-Nr.

**Genehmigungsvermerk – Eisenbahn-Bundesamt**

Datum	Genehmigungsvermerk	Name	Unterschrift

Anlage Planfeststellungsunterlagen  
**Anlage 6.3**  
Blatt **2A** von 7