



Planfestgestellt gemäß § 10 Abs. 1 S. 1 Nr. 1
 durch Beschluss
30. April 2003
 vom _____ AEG

Umgestaltung des Bahnknotens Stuttgart
 Ausbau- und Neubaustrecke Stuttgart - Augsburg
 Bereich Stuttgart-Wendlingen

09180-PAP-PS21-01A1.1



Eisenbahn-Bundesamt
 Ast. Karlsruhe/Stuttgart

Im Auftrag
[Signature]



Planfeststellungsabschnitt 1.4 Filderbereich bis Wendlingen

Bauabschnitt km 15,3+11 - km 25,2+00

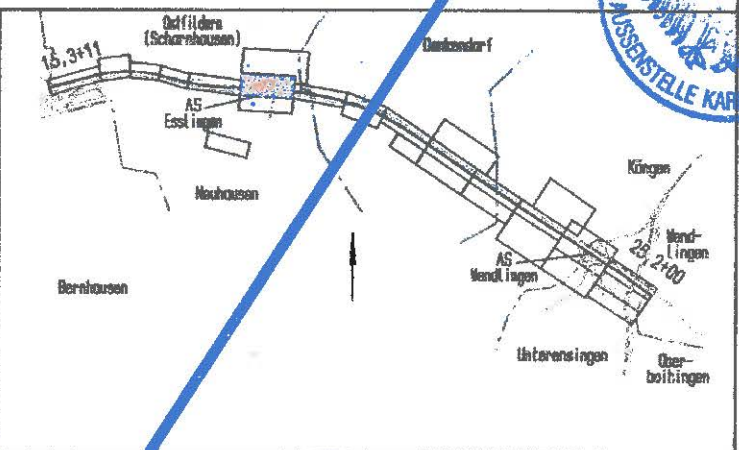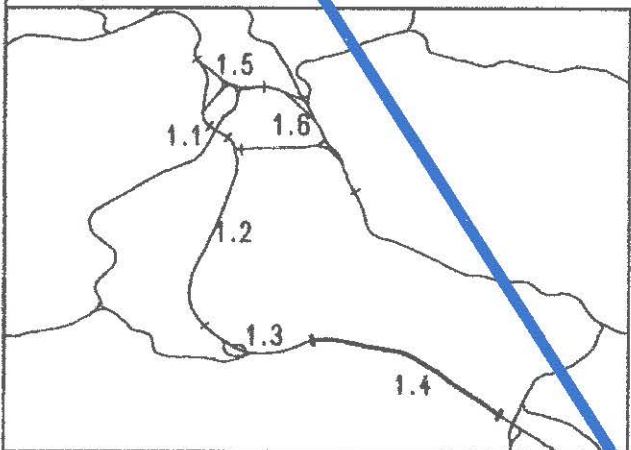

Geographische Codierung

14	0	3	0	0
PFA Bauabschnitt		Blattschnitt		

Blattschnittcodierung

4	8	1	3	I	K		
Streckennummer				Bezirk			

Organisatorische Codierung

P	I	b	q	I	Q	2	1	0
Phase	Planzeichen		Gewerk	Ebene	Planinhalt	Index		

Auftraggeber
 DB ProjektBau GmbH
 Wolfenstraße 20
 70191 Stuttgart
 Tel. 07 11 / 2 27 85 - 0
 Fax. 07 11 / 2 27 85 - 999

Projektsteuerung
 Drees & Sommer
 Infra Consult & Management GmbH
 Lautenachtlagerstraße 2
 70173 Stuttgart
 Tel. 07 11 / 22 29 33 - 10
 Fax. 07 11 / 22 29 33 - 99

Planer - bearbeitet im Auftrag der
 DB ProjektBau GmbH
 DE-consult
 Jägerstraße 40
 70174 Stuttgart
 Tel. 0711 / 229 18 - 0
 Fax 0711 / 229 18 - 98

Aufgestellt:
 Leonhardt, André und Partner
 Beratende Ingenieure VBI GmbH
 Leobholz 16 70392 Stuttgart
 Tel 0714/230 6-0 Fax 0714/230 6-265
 gez. Saifried
 Stuttgart, 30.09.2003

Bauwerksplan

EU Auffahrt AS Esslingen und Radweg
 km 18,1+53,4 bis 18,2+06,4
 Schnitt A-A, Schnitt B-B

	Datum	Name
Gezeichnet	08/03	H. Hrubant
Bearbeiter	08/03	J. Andelfinger

**Wird ersetzt durch
 Feststellungsentwurf
 "Umgestaltung AS Esslingen"
 des Regierungspräsidiums
 Stuttgart
 Unterlage 10.2.8, Blatt 2**

21. JUNI 2018 *[Signature]*
 B. Denk

Maßstab: **1 : 100**

Freigabe DB ProjektBau GmbH
 gez. Marquart
 Datum: 01.10.2003

Ersatz für Plan-Nr.	Phase	Index
Ersetzt durch Plan-Nr.		

Anlage Planfeststellungsunterlagen
 Anlage **7.3**
 Blatt **2** von **3**