

Planfestgestellt gemäß § 11 AEG durch Beschluss

vom 30. April 2000

AS 180 PAR-P 521 PFA 1.4

Eisenbahn-Bundesamt  
Ast. Karlsruhe/Stuttgart





# Umgestaltung des Bahnknotens Stuttgart

Ausbau- und Neubaustrecke Stuttgart - Augsburg  
Bereich Stuttgart-Wendlingen

Planfeststellungsabschnitt 1.4 Filderbereich bis Wendlingen

Bauabschnitt km 15,3+11 - km 25,2+00

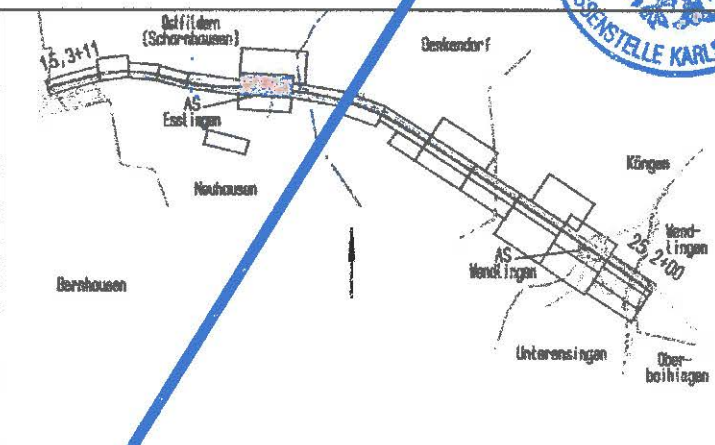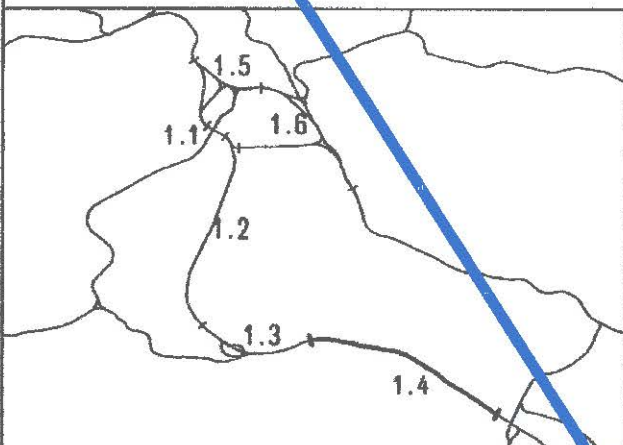

Geographische Codierung

14 | 04 | 00

PFA Bauabschnitt Blattschnitt

Blattschnittcodierung

4813 | IK

Streckennummer Bezirk

Organisatorische Codierung

P | 1bq | 1031 | 0

Phase Planzeichen Gewerk Ebene Planinhalt Index

Auftraggeber

OBProjektBau GmbH  
Wolfraststraße 20  
70191 Stuttgart  
Tel. 07 11 / 2 27 85 - 0  
Fax. 07 11 / 2 27 85 - 999

Projektsteuerung

Drees & Sozner  
Infra Consult & Management GmbH  
Lautenschlagerstraße 2  
70173 Stuttgart  
Tel. 07 11 / 22 29 33 - 10  
Fax. 07 11 / 22 29 33 - 91

Planner - bearbeitet im Auftrag der  
OBProjektBau GmbH

IF-Consult  
Jägerstraße 40  
70111 Stuttgart  
Tel. 07 11 / 229 18 - 0  
Fax. 07 11 / 229 18 - 99

Aufgestellt:

Leonhardt, André und Partner  
Beratende Ingenieure VbL GmbH  
Lautschalle 16 70192 Stuttgart  
Tel. 0714250 4-0 Fax 0714250 4-205

gez. Seifried

Stuttgart, 30.09.2003

## Bauwerksplan

EU L1202 km 18,4+14,468  
Schnitt A-A

	Datum	Name
Gezeichnet	08/03	Hrubant
Bearbeiter	08/03	Andelfinger

Maßstab 1 : 100

Freigabe OBProjektBau GmbH  
gez. Marquart  
Datum: 01.10.2003

Ersatz für Plan-Nr.    
Ersetzt durch    
Plan-Nr.

Anlage Planfeststellungsunterlagen  
Anlage 7.4  
Blatt 2 von 3

**Wird ersetzt durch  
Feststellungsentwurf  
"Umgestaltung AS Esslingen"  
des Regierungspräsidiums  
Stuttgart**

**Unterlage 10.2.9, Blatt 2**

21 JUNI 2019  
i.v. S. Denk

B. Denk