



Umgestaltung des Bahnknotens Stuttgart

Ausbau- und Neubaustrecke Stuttgart – Augsburg

Bereich Stuttgart–Wendlingen

Planfeststellungsabschnitt 1.4 Filderbereich bis Wendlingen

Bauabschnitt km 15,3+11 – km 25,2+00

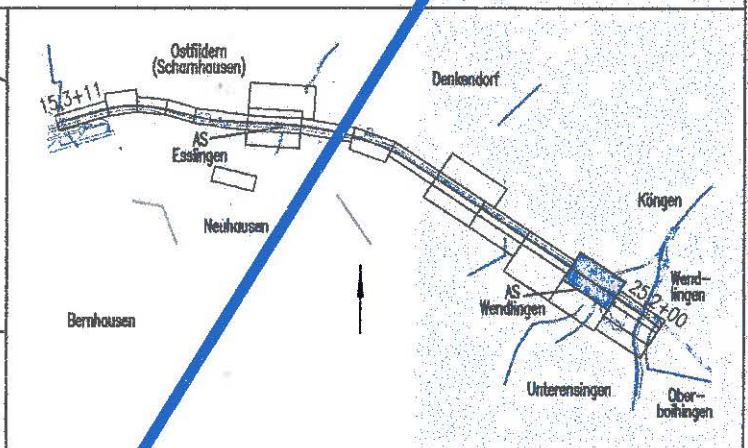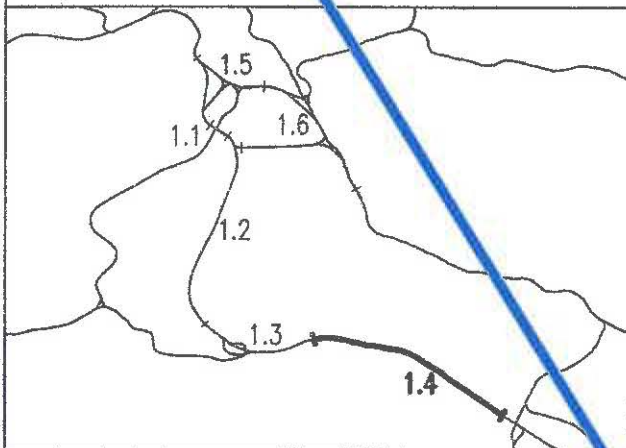

Geographische Codierung

1.4	0	2	0	0
PFA	Bauabschnitt	Blattschnitt		

Blattschnittcodierung

4	8	1	3	I	R		
Streckennummer				Bezirk			

Organisatorische Codierung

P	L	v	e	V	K	C	G	0
Phase	Planzeichen			Gewerk	Ebene	Planinhalt	Index	

Auftraggeber

DB Projekt Stuttgart-Ulm GmbH
Rüppelstraße 17
70191 Stuttgart

Projektsteuerung

Planer – bearbeitet im Auftrag der
DB Projekt Stuttgart-Ulm GmbH

RS International GmbH
Region Deutschland Südwest
Büro Stuttgart
Jägerstraße 40
70174 Stuttgart

Aufgestellt:

RS Ingenieure

Beratende Ingenieure
VBI
Bauingenieurbüro
D-77855 Achern
Alberthelligenstraße 1
Telefon 07841/6949-0
Telefax 07841/6949-90

Stuttgart, 07.10.2015

Grunderwerb

Lagerplan

NBS km 23,877...24,780

	Datum	Name
Gezeichnet	09/15	Scheibell
Bearbeiter	09/15	Martin

Maßstab
1:1000

Freigabe DB Projekt Stuttgart-Ulm GmbH
gez. v. Halffeldt
1.8.0...

Datum: 01.12.2016

Ersatz für Plan-Nr. [] []
Ersetzt durch Phase [] Index []
Plan-Nr. [] []

Anlage Planfeststellungsunterlagen

Anlage 9.2

Blatt 13D von 24

**Wird ersetzt durch
Feststellungsentwurf
"Umgestaltung AS Esslingen"
des Regierungspräsidiums
Stuttgart
Unterlage 14.2, Blatt 8**

19. JUNI 2018

i.v. [Signature]

B. Denk