




Ansicht A-A M 1:50

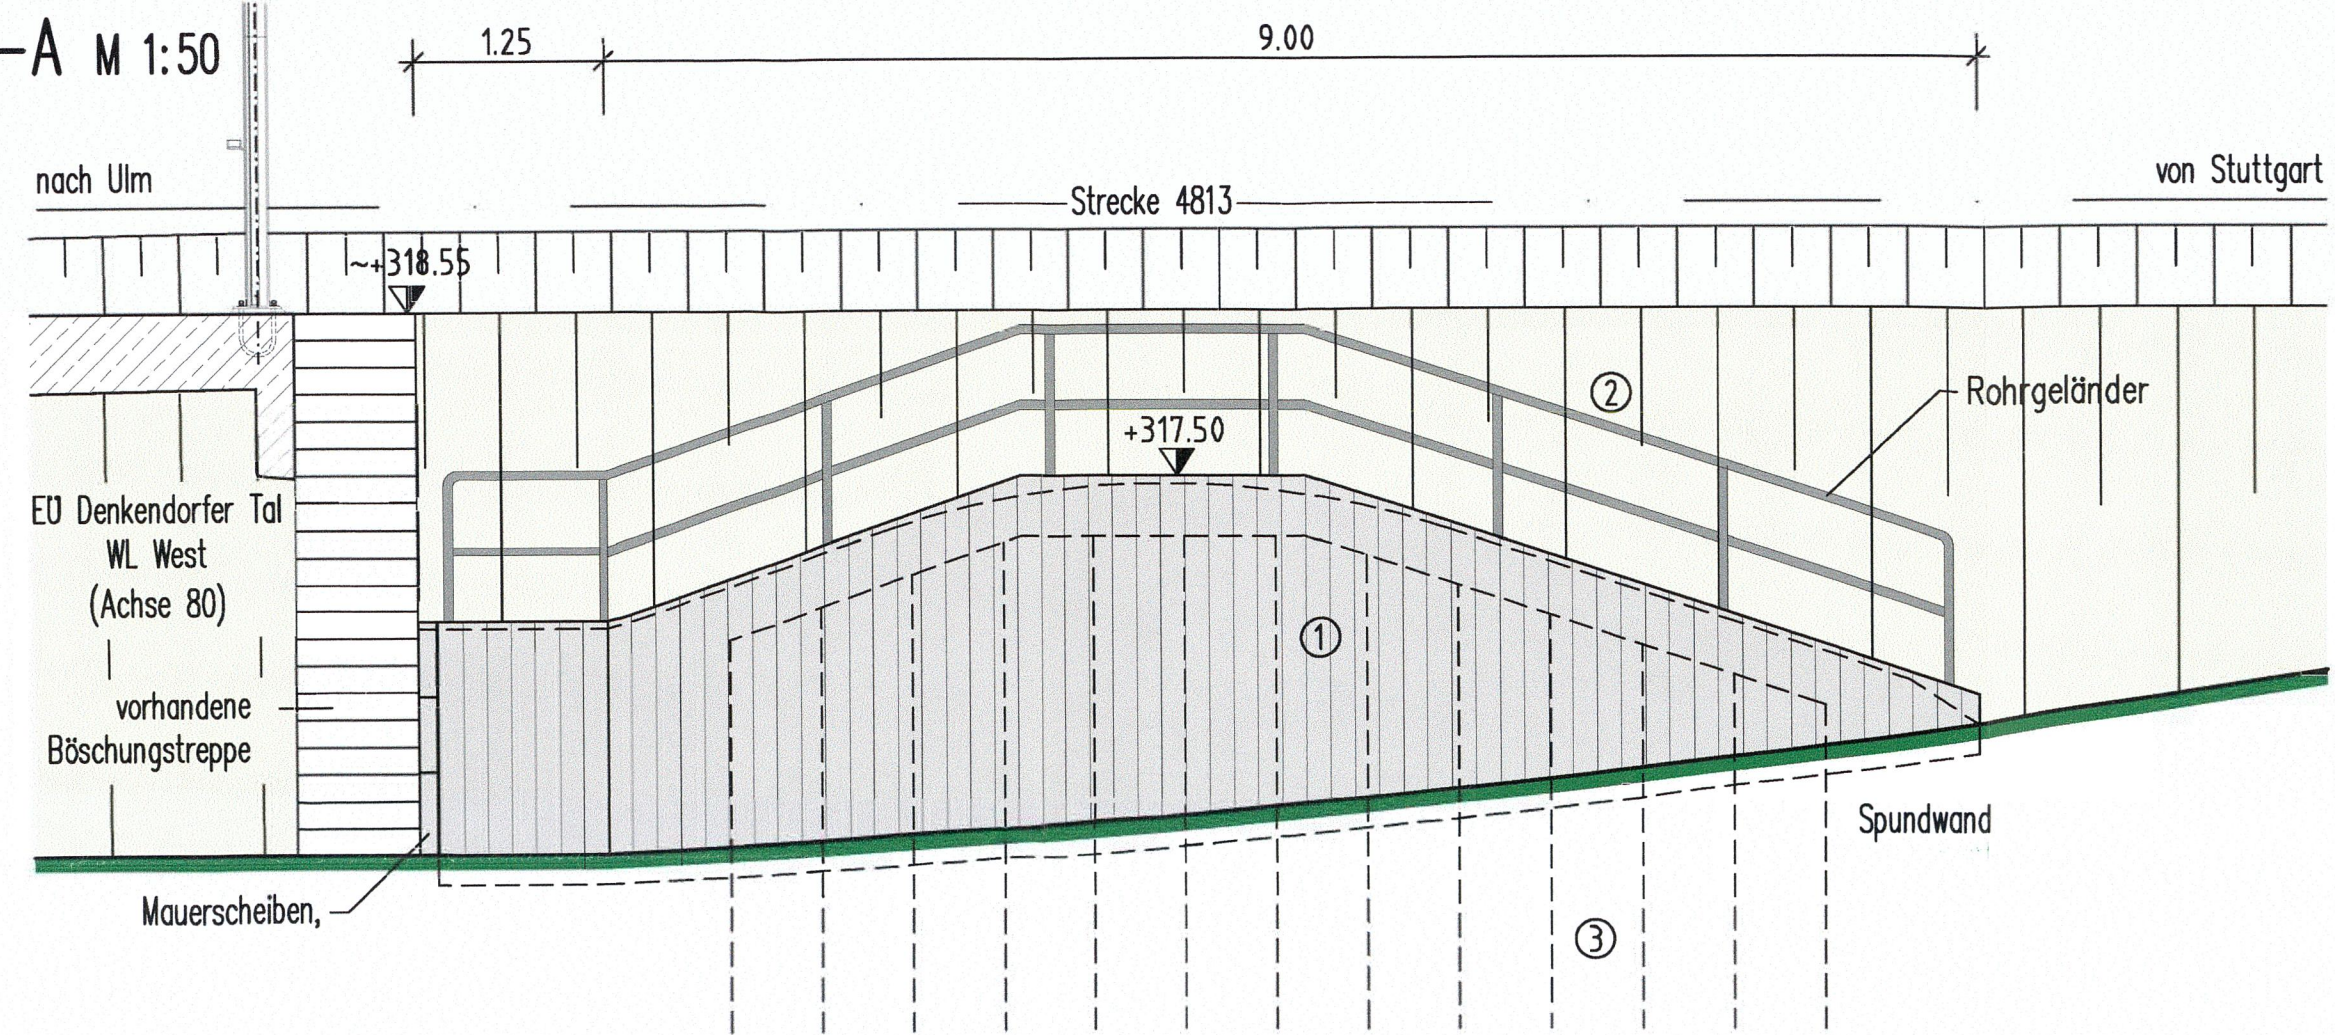

Draufsicht M 1:50

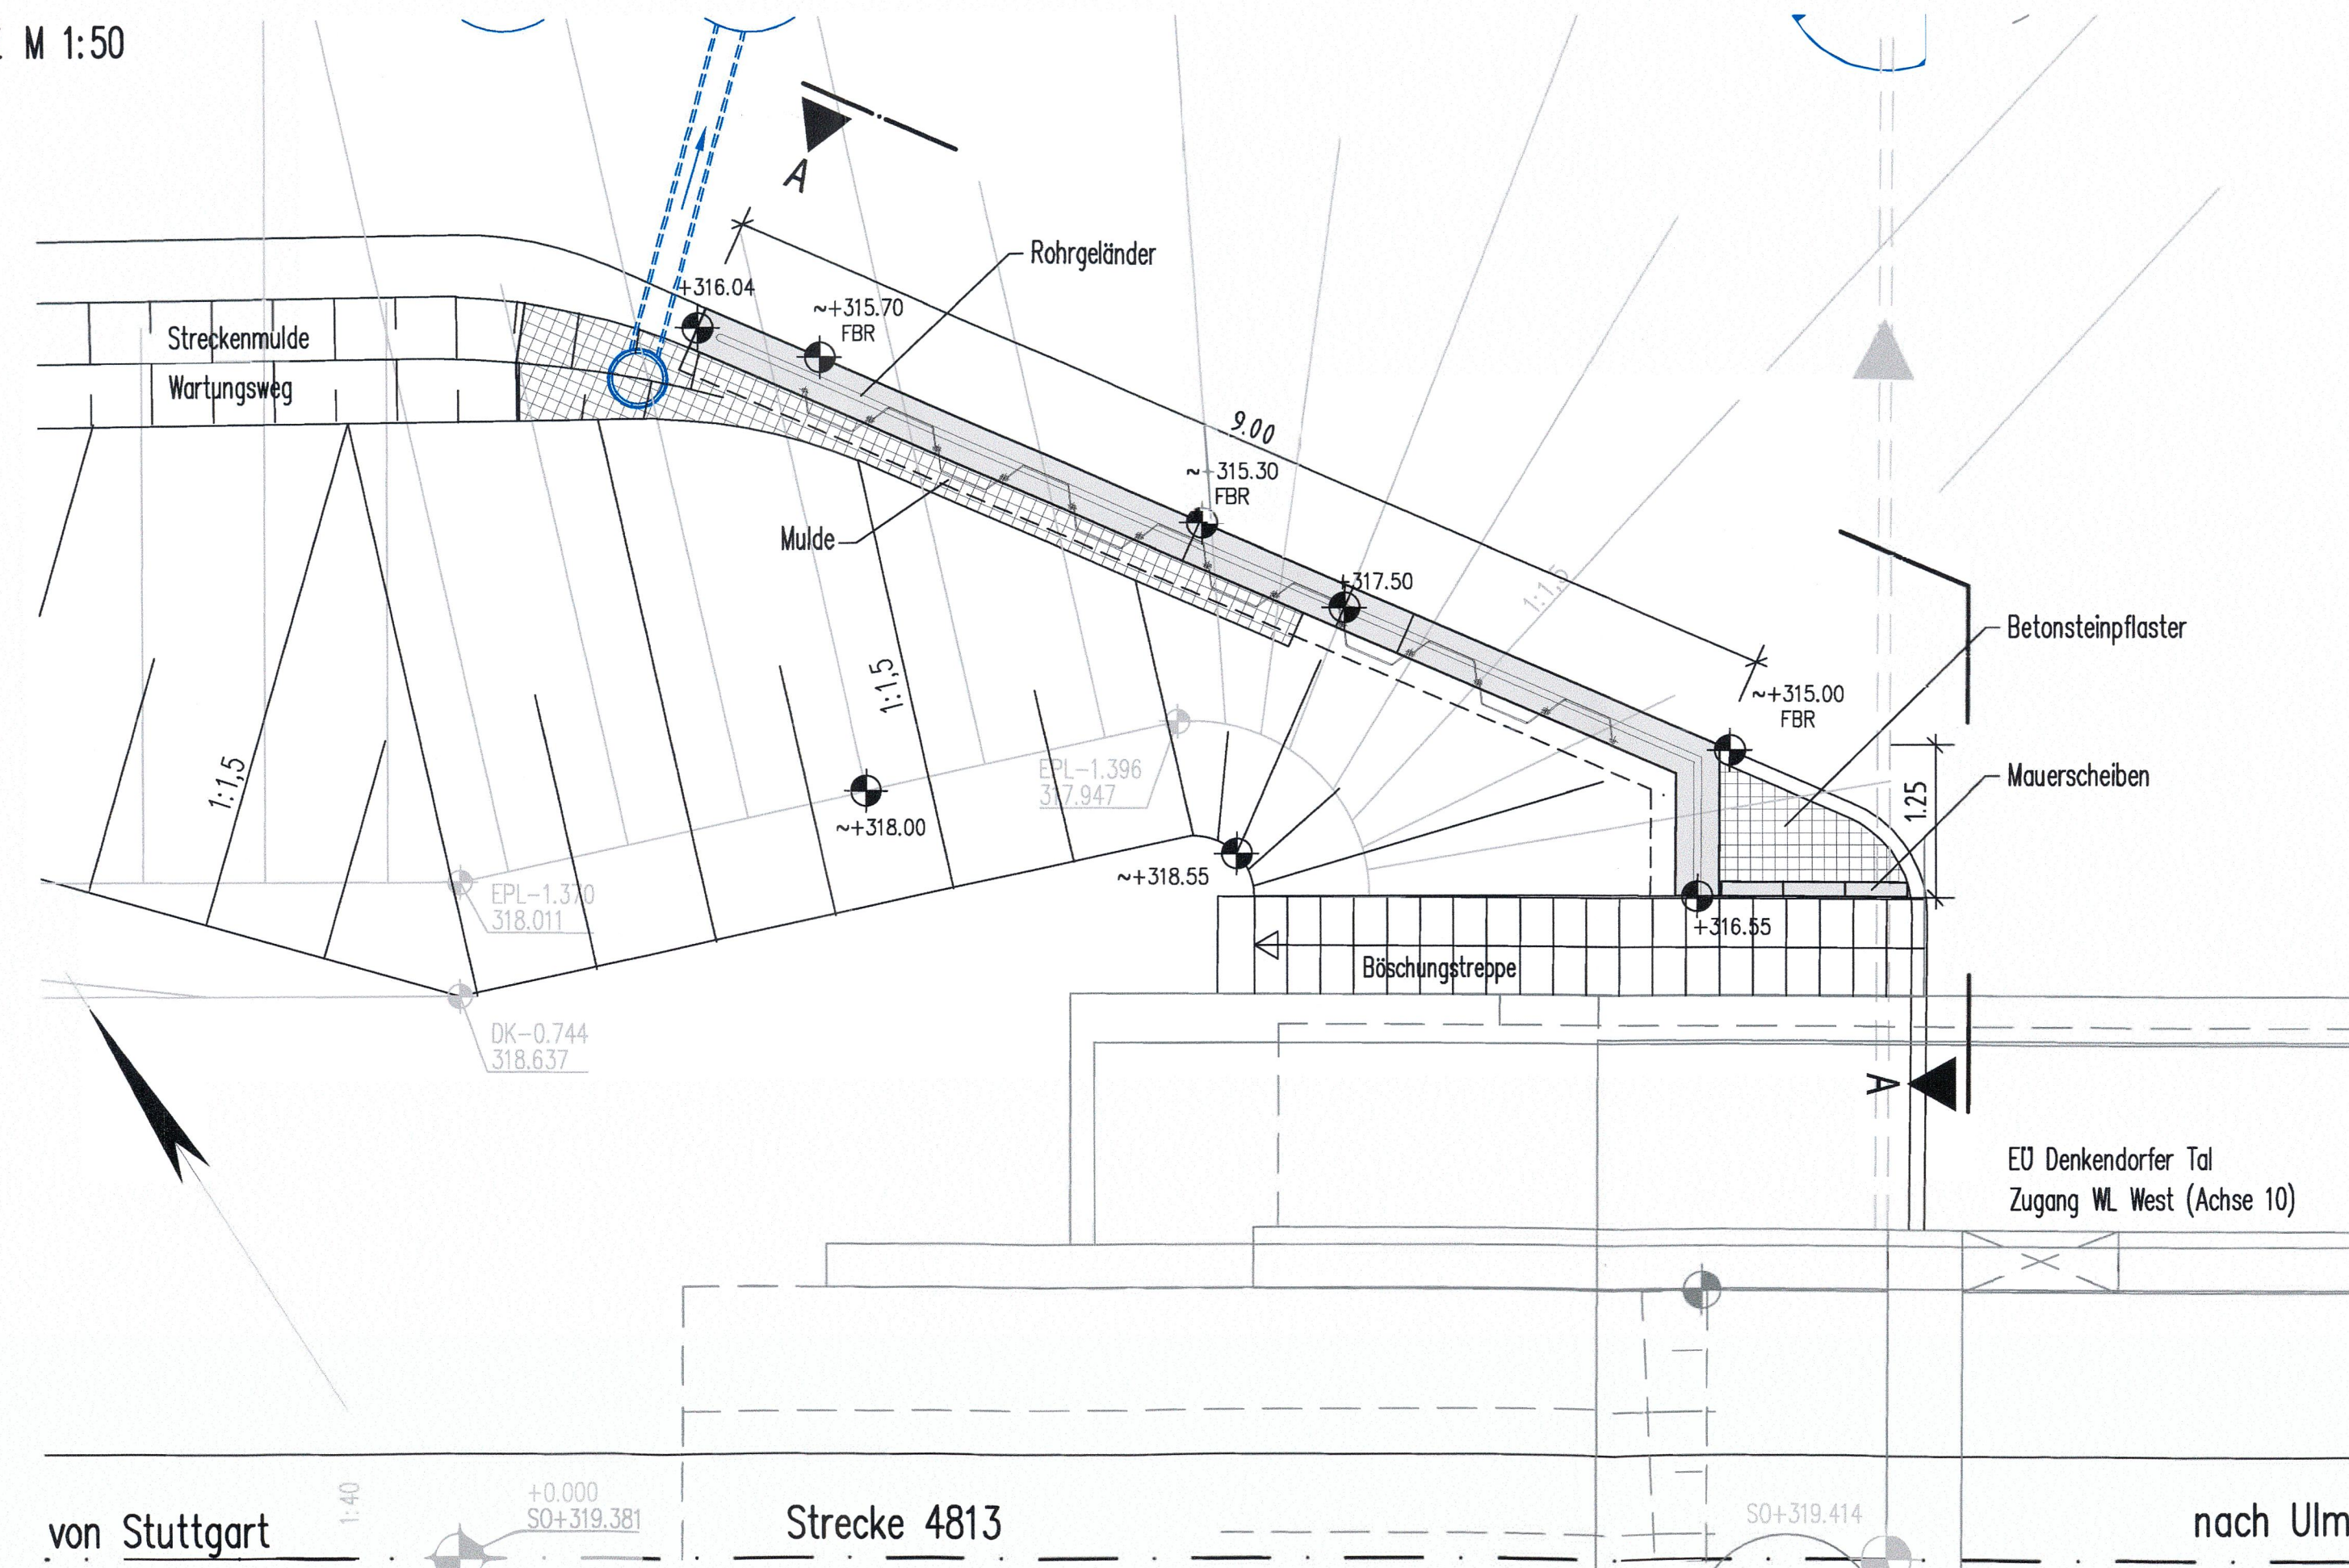

Regelquerschnitt M 1:25

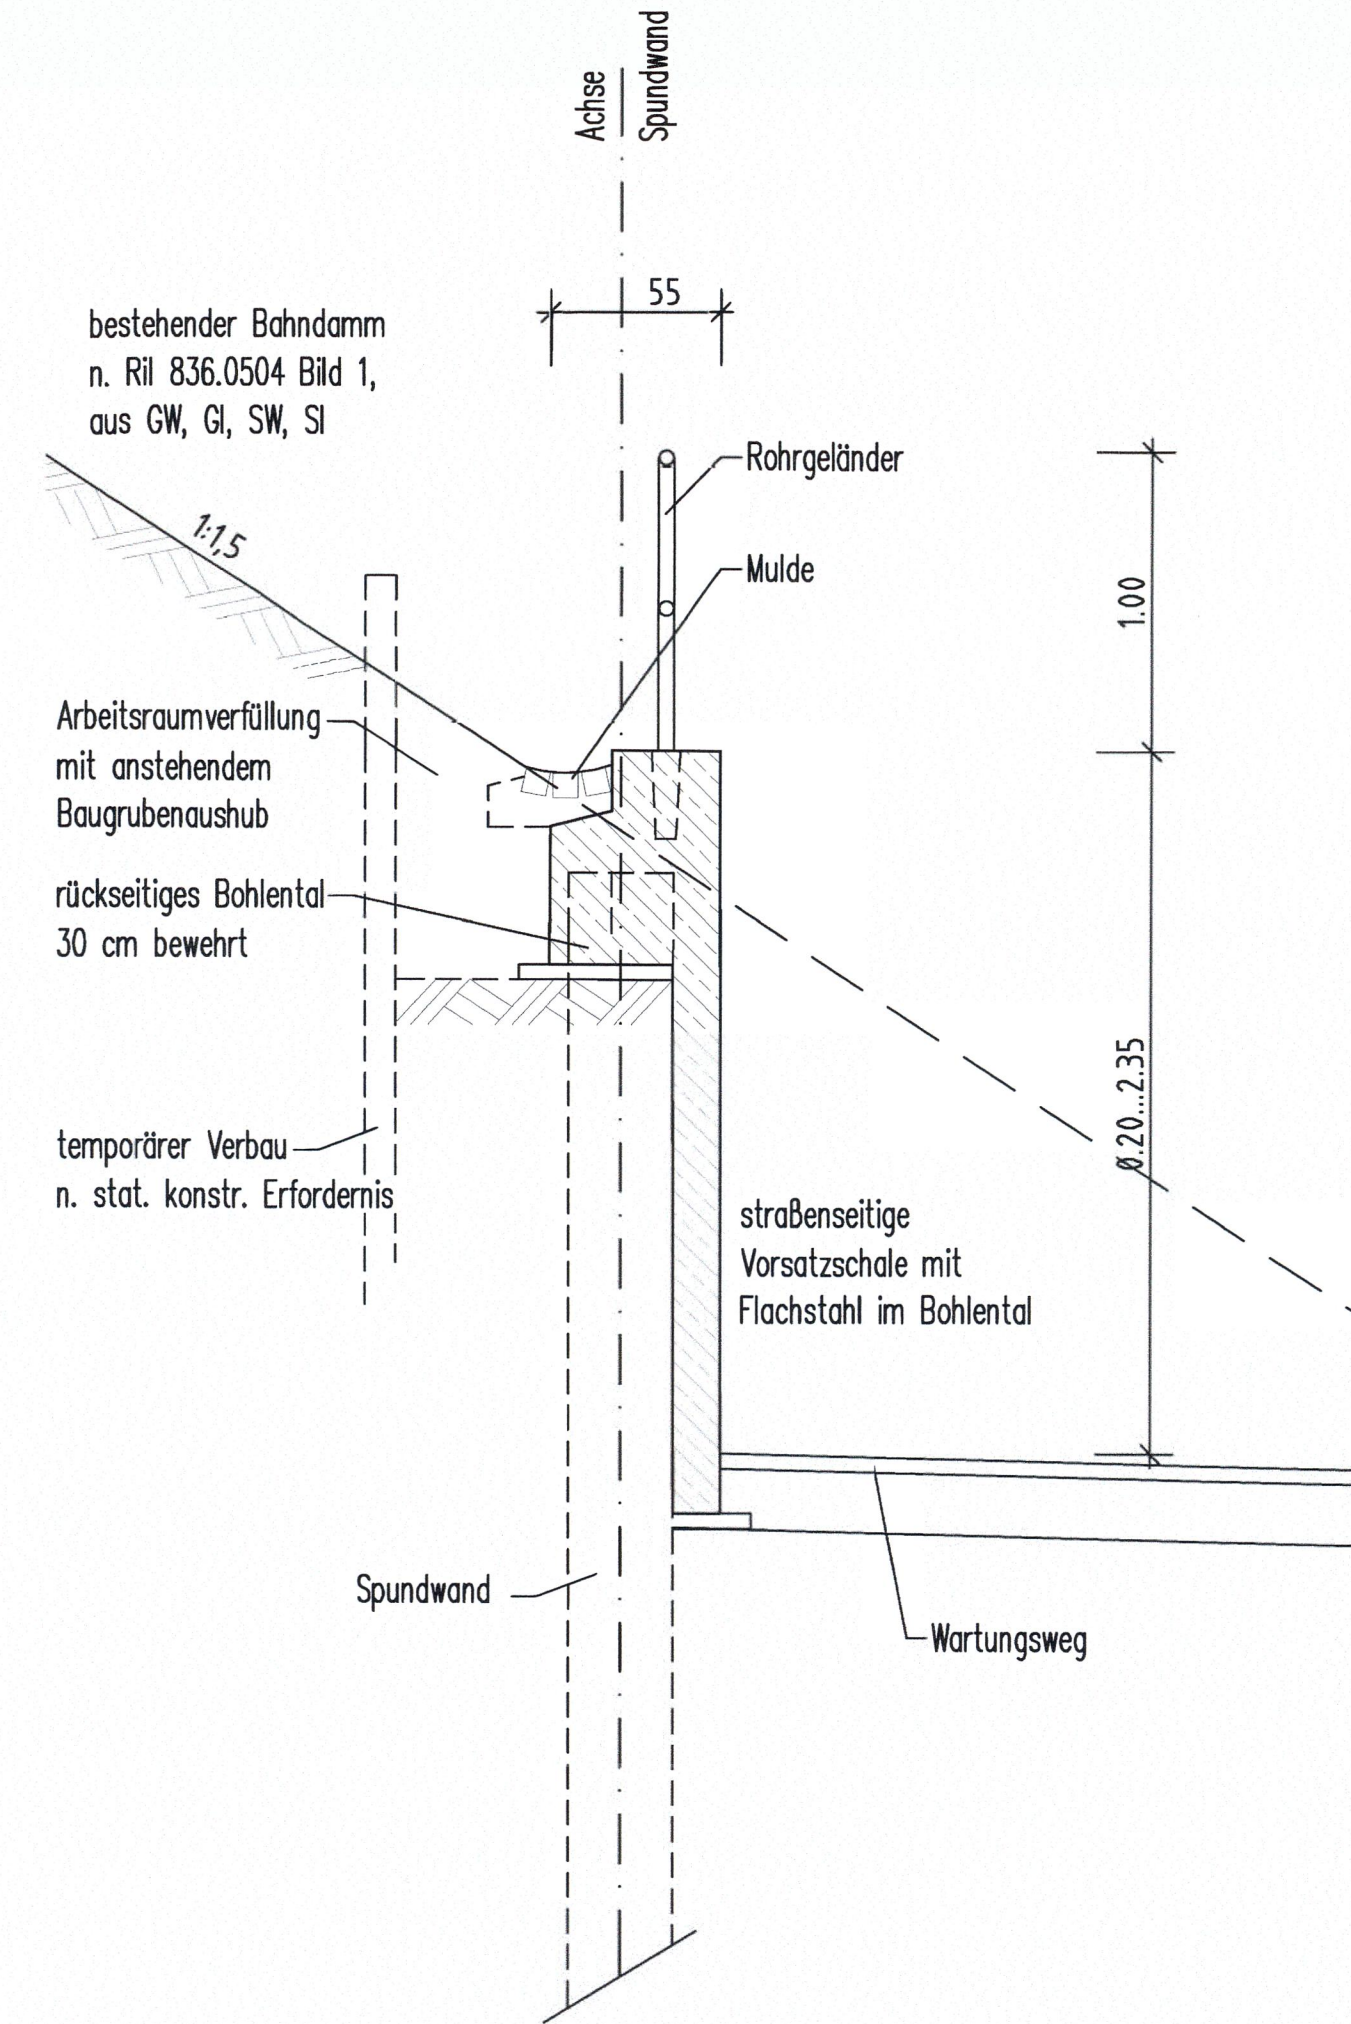


Höhensystem NN

Lagesystem GK 42/83



Umgestaltung des Bahnknotens Stuttgart
Ausbau- und Neubausstrecke Stuttgart – Augsburg
Bereich Stuttgart–Wendlingen

Planfeststellungsabschnitt 1.4 Filderbereich bis Wendlingen
Baubabschnitt km 15,3+11 – km 25,2+00

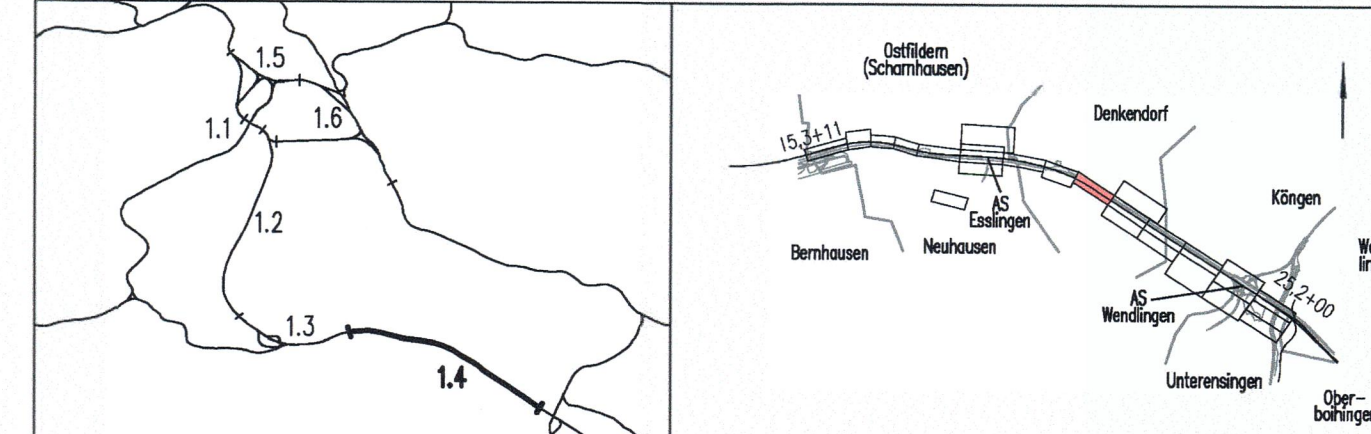

Geographische Codierung 1.4 08 00	Blattschnittcodierung 48131IN	Organisatorische Codierung P 0
Auftraggeber DBProjektBau GmbH Wolframstraße 20 70191 Stuttgart Tel. 07 11 / 22 27 85 - 0 Fax. 07 11 / 22 27 85 - 999	Projektsteuerung Drees & Sommer Infra Consult & Management GmbH Lautenschlagerstraße 2 70173 Stuttgart Tel. 07 11 / 22 29 33 - 10 Fax. 07 11 / 22 29 33 - 90	Planer – bearbeitet im Auftrag der DBProjektBau GmbH DE-Consult Jägerstraße 40 70174 Stuttgart Tel. 0711 / 229 18 - 0 Fax. 0711 / 229 18 - 99 Aufgestellt: SSF Ingenieure AG Beratende Ingenieure im Bauwesen Schönbauer Allee 148 10485 Berlin Tel. 030 44 300 - 0 SSF Ingenieure

<p>Bauwerksplan Stützwand Widerlager West – EÜ Denkendorfer Tal Übersichtsplan</p>		Datum	Name																				
		Gezeichnet	09/18	Lessing																			
<p>"Urheberschutz" – Alle Rechte bei der DBProjektBau GmbH</p>		Bearbeiter	09/18	Lessing																			
		Maßstab 1 : 50/25																					
<p>Änderungsvermerke</p> <table border="1"> <thead> <tr> <th>Index</th> <th>Änderungen</th> <th>Datum</th> <th>Name</th> </tr> </thead> <tbody> <tr> <td> </td> <td> </td> <td> </td> <td> </td> </tr> </tbody> </table>		Index	Änderungen	Datum	Name																	<p>Freigabe DBProjektBau GmbH gez. Denk <i>[Signature]</i> Datum: 19.12.2018</p>	
Index	Änderungen	Datum	Name																				
<p>Genehmigungsvermerke</p> <table border="1"> <thead> <tr> <th>Datum</th> <th> </th> </tr> </thead> <tbody> <tr> <td> </td> <td> </td> </tr> <tr> <td> </td> <td> </td> </tr> </tbody> </table>		Datum						<p>Ersatz für Plan-Nr. <input type="checkbox"/> Phase <input type="checkbox"/> Index <input type="checkbox"/> Ersetzt durch Plan-Nr. <input type="checkbox"/> Anlage Planfeststellungsunterlagen Anlage 7.46 Blatt 1 von 1</p>															
Datum																							
<p>Planfestgestellt gem. § 18 AEG i.V.m. § 76 Abs. 3 VwVfG am 08.11.2019 591pa/013-2018#029 Eisenbahn-Bundesamt, Außenstelle Karlsruhe Im Auftrag <i>[Signature]</i> Höfninger</p>																							