

M = 1:1000/250
 NN 325.00

GRADIENTE	356,807	356,297	357,018	357,843	357,708	358,129	358,133	358,676	358,804
GELÄNDE	356,012	356,475	356,859	356,710	356,282	356,282	356,283	357,917	357,424
STATION	435,000	500,000	575,000	600,000	700,000	798,184	800,000	900,000	933,891

KRÜMMUNGSBAND 5/R

LANDKREIS	Esslingen
GEMEINDE	Neuhausen auf den Fildern


Planänderungsverfahren GSM-R Mast Scharnhäuser



Umgestaltung des Bahnknotens Stuttgart

Ausbau- und Neubaustrecke Stuttgart - Augsburg
 Bereich Stuttgart-Wendlingen

Planfeststellungsabschnitt 1.4 Filderbereich bis Wendlingen
 Bauabschnitt km 15,3+11 - km 25,2+00

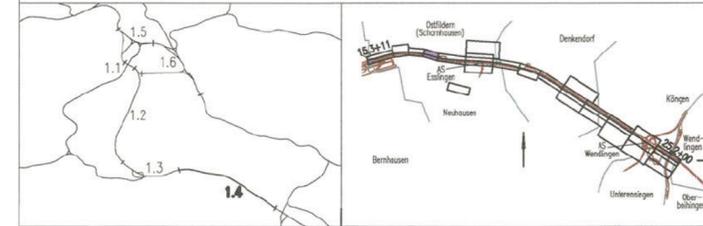

Geographische Codierung 1 4 0 1 0 0	Blattschnittcodierung 4 8 1 3 1 H	Organisatorische Codierung P I s h V M 3 1 0
Auftraggeber DB ProjektBau GmbH Wolfrumstraße 20 70191 Stuttgart Tel. 07 11 / 2 27 85 - 0 Fax. 07 11 / 2 27 85 - 999	Projektsteuerung Drees & Sommer Infra Consult & Management GmbH Lautenschlagerstraße 2 70173 Stuttgart Tel. 07 11 / 22 29 33 - 10 Fax. 07 11 / 22 29 33 - 90	Planner - bearbeitet im Auftrag der DB ProjektBau GmbH DE-Consult Jägerstraße 40 70174 Stuttgart Tel. 0711 / 229 18 - 0 Fax. 0711 / 229 18 - 99 Aufgestellt: gez. Glaser Stuttgart, 30.09.2003

Höhenplan
Gleisplanung
NBS km 16,435...16,933

Datum Name
 Gezeichnet 09/03 LHI
 Bearbeiter 09/03 JHR

Maßstab
1:1000/250

Freigabe DB ProjektBau GmbH

Änderungsvermerke

Index	Änderungen	Datum	Name
1	Planänderungsverfahren GSM-R Mast Scharnhäuser	19.10.2023	Schröder

Planfestgestellt gem. § 18 Abs. 1 AEG i.V.m.
 § 76 Abs. 3 VwVfG
 am 26.01.2024,
 Az. 591nA/018-2023#017

Unterschrift:

Anlage Planfeststellungsunterlagen
 Anlage **5.1**
 Blatt **4a** von **14**