

- neue Anlagen
- Abbruch
- Anlagen im Bestand
- neue Anlagen
Planungsdetails und Bauwerksnummern werden in einem anderen Plan der Anlage 4 dargestellt
- nachrichtliche Darstellung
(Planungen Dritter bzw. von Nachbarabschnitten)
- 1.000 Bauwerke
- 1.000 Gleisanlagen/Straßen und Wege
- Gleisachse im Gelände
- Gleisachse mit Tunnelbauwerk
- Gleisachse mit Trogbauwerk
- Gleisachse mit Brückenwiderlager
- Gleisachse mit Böschung Damm
- Gleisachse mit Böschung Einschnitt
- Straßen und Wege
- Rückbau von Gleisen, Straßen, Wegen
- Stat / km
Anlage Bauwerksquerschnitt

Höhenangaben im NEUEM SYSTEM:
Höhendifferenz zw. altem (würt.)
System und Neuem System.

Kartengrundlage: Bestandsdaten der DB AG
Digitale Stadtkarte des Stadtmessungsamtes Stuttgart
Für das Projekt Stuttgart 21 überarbeitet durch SEIB Ingenieur-Consult GmbH

4700 AN-20
4800 AA-20 (M 1:1000)
Zustand L.v. 10.01; I.v. 03.98;
"Urheberschutz"
alle Nutzungsrechte bei der DB AG


Stuttgart 21

Planfestgestellt gemäß § 1 Abs. 1 AEG durch Beschluss vom **13. Okt. 2006** durch den **DB** (DB Projekt Stuttgart 21 GmbH)
Az.: **59160 PAP-PC 21-PEAF-1**

Planfeststellungsabschnitt 1.5
Ausbau- und Neubaustrecke Stuttgart – Augsburg
Bereich Stuttgart – Wendlingen mit Flughafenanbindung

Im Auftrag: **Kaufmann** (Eisenbahn-Bundesamt, St. Karlsruhe/Stuttgart)

Planfeststellungsabschnitt 1.5 Zuführung Feuerbach/Bad Cannstatt – Generallage
Bau-km -4.0-90.340 bis Bau-km -0.4 -42.000 / Stat. -4.8-64.359 bis Bau-km -0.4-42.000

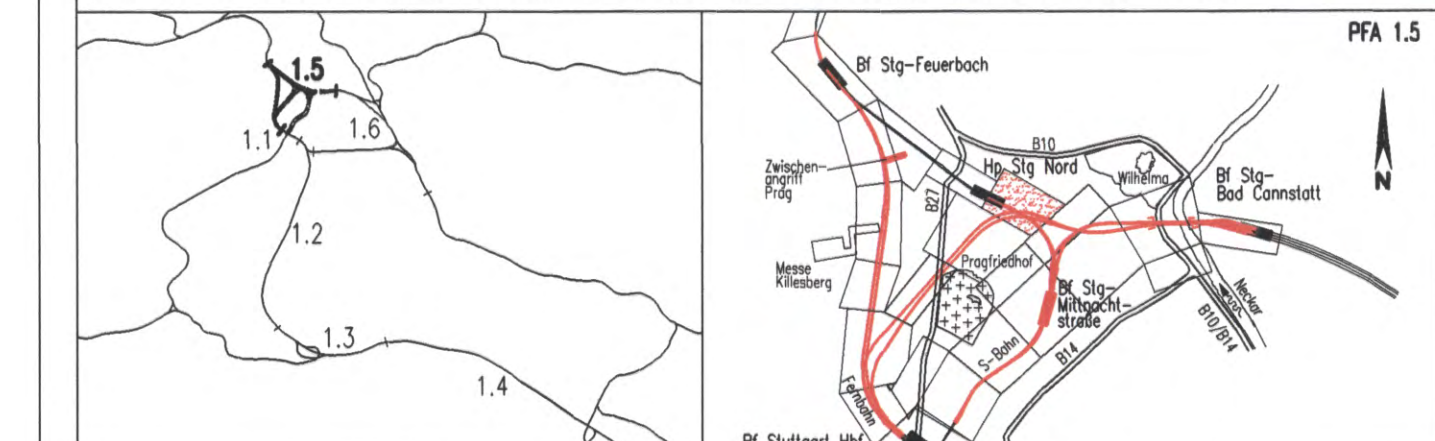

Geographische Codierung 15 0 2 1 v	Blattschnittcodierung 4 8 0 0 A A - 2 0	Organisatorische Codierung P I S I V K 5 1 0 0
Auftraggeber DBProjekt Süd GmbH Wolfrumstraße 20 70191 Stuttgart Tel. 07 11 / 2 27 85 - 0 Fax. 07 11 / 2 27 85 - 999	Projektsteuerung Drees & Sommer Infra Consult & Management GmbH Lautenschlagerstraße 2 70173 Stuttgart Tel. 07 11 / 22 29 33 - 10 Fax. 07 11 / 22 29 33 - 90	Planner – bearbeitet im Auftrag der DBProjekt Süd GmbH Planungsgemeinschaft S/BV für Stuttgart 21 PFA 1.5 SPRECHMANN GmbH Theodor-Heuss-Straße 6 70174 Stuttgart Tel. 0711/ 22 42-0 Fax. 0711/ 22 42-249

Lageplan Fernbahn von/nach Bad Cannstatt Str. 4715 Slg-Bad Cannstatt – Stuttgart Hbf, Stat -3.3-00.743 bis -2.8-44.266		Datum	Name	
		Gezeichnet	12/02 Tews (S)	
"Urheberschutz" – Alle Rechte bei der DBProjekt Süd GmbH		Bearbeiter	12/02 Trowe (S)	
		Maßstab	1:1000	
Änderungsvermerke <table border="1" style="width: 100%;"> <thead> <tr> <th>Index</th> <th>Änderungen</th> <th>Datum</th> <th>Name</th> </tr> </thead> <tbody> <tr><td> </td><td> </td><td> </td><td> </td></tr> <tr><td> </td><td> </td><td> </td><td> </td></tr> <tr><td> </td><td> </td><td> </td><td> </td></tr> <tr><td> </td><td> </td><td> </td><td> </td></tr> <tr><td> </td><td> </td><td> </td><td> </td></tr> <tr><td> </td><td> </td><td> </td><td> </td></tr> <tr><td> </td><td> </td><td> </td><td> </td></tr> <tr><td> </td><td> </td><td> </td><td> </td></tr> <tr><td> </td><td> </td><td> </td><td> </td></tr> <tr><td> </td><td> </td><td> </td><td> </td></tr> </tbody> </table>		Index	Änderungen	Datum	Name	Freigabe DBProjekt Süd GmbH gez. R. Bour Datum: 18.12.02	
		Index	Änderungen	Datum	Name	
Genehmigungsvermerk – Eisenbahn-Bundesamt <table border="1" style="width: 100%;"> <thead> <tr> <th>Datum</th> <th>Genehmigungsvermerk</th> <th>Name</th> <th>Unterschrift</th> </tr> </thead> <tbody> <tr><td> </td><td> </td><td> </td><td> </td></tr> <tr><td> </td><td> </td><td> </td><td> </td></tr> <tr><td> </td><td> </td><td> </td><td> </td></tr> <tr><td> </td><td> </td><td> </td><td> </td></tr> </tbody> </table>		Datum	Genehmigungsvermerk	Name	Unterschrift																	Ersatz für Plan-Nr. Phase Index Ersetzt durch Plan-Nr. Anlage Planfeststellungsunterlagen Anlage 4.2 04-14 Blatt 5 von 10																									
		Datum	Genehmigungsvermerk	Name	Unterschrift	