4700 AB-20

Anschluß siehe Anlage 4.4 Blatt 2
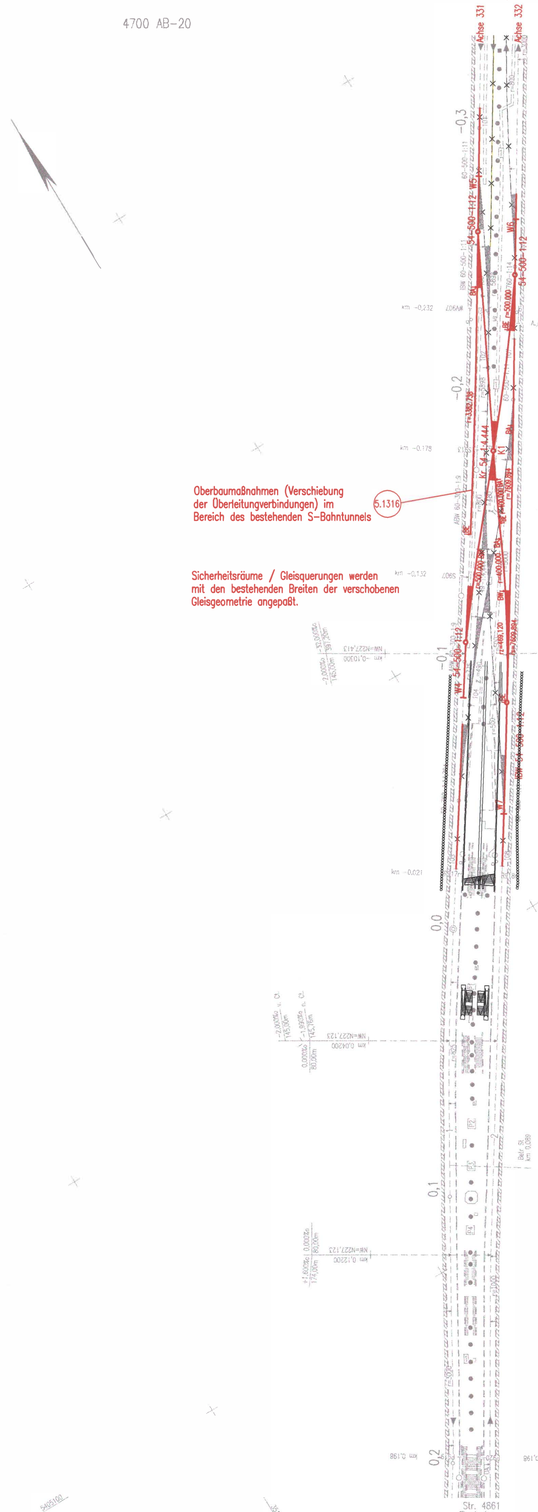
Darstellung auf Ebene -3
im Bereich der bestehenden
Gleiszuführung zum Stuttgart Hbf (tief)