

M 1:1000/500
N 225.000 m

2.792 ‰
72.675 m
(bis nächster NW 322.690 m)

Anschluß siehe Anlage 5.1.2 Blatt 1

Anschluß an Bestand


Stg-Feuerbach

Gemarkung Stuttgart


Bahnkörper 2 gl.

Krümmungsband
500 / R (cm)

Rechtsbogen
Linksbogen

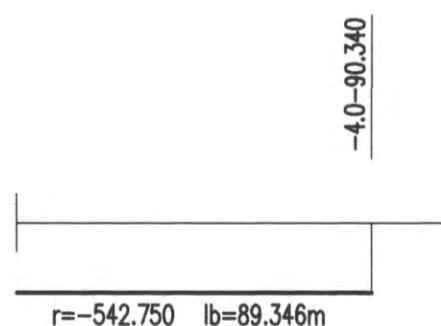

Überhöhungsband
u [mm] 1:1

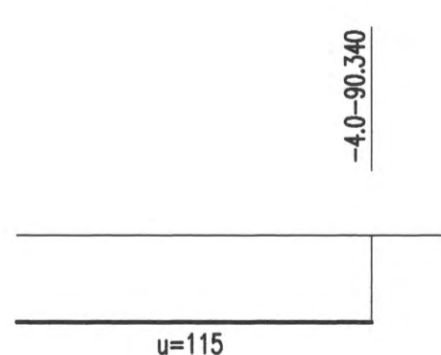

Höhenangaben im NEUEN SYSTEM:
Höhendifferenz zw. altem (württ.)
System und Neuem System

Stuttgart
21

Planfestgestellt gemäß § 18 Abs. 1 AEG
durch
13. Okt. 2002
vom
Az.: 59160 PAV PS 21 PFA I.


DB

Umgestaltung des Bahnknotens Stuttgart
Ausbau- und Neubaustrecke Stuttgart - Augsburg
Bereich Stuttgart - Wendlingen mit Flughafenanbindung

Eisenbahn-Bundesamt
ASt. Karlsruhe/Stuttgart
Im Auftrag
Kleininger



Planfeststellungsabschnitt 1.5 Zuführung Feuerbach/Bad Cannstatt - Generalplanung
Bau-km -4.0-90.340 bis Bau-km -0.4-42.000 / Stat. -4.8-64.359 bis Bau-km -0.4-42.000

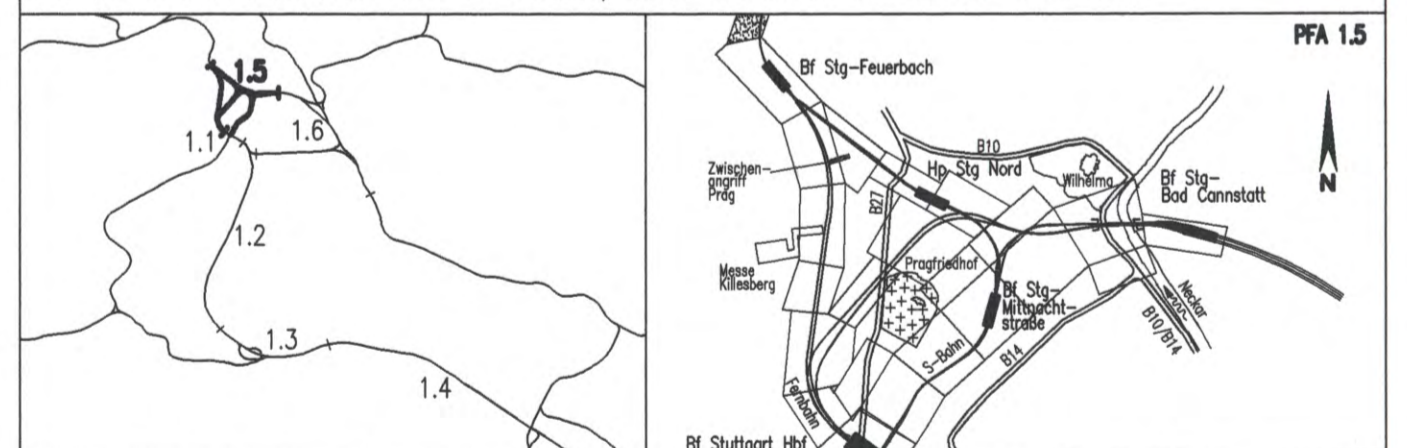

Geographische Codierung PFA Bauabschnitt Blattschnitt 1.5 0 1 I v	Blattschnittcodierung Streckennummer Bezirk 4 8 0 0 A G - 2 0	Organisatorische Codierung Phase Planzeichen Gewerk Ebene Planinhalt Index P I s h V M 1 1 0 0
Auftraggeber DBProjekte Süd GmbH Wolfenstraße 20 70191 Stuttgart Tel. 07 11 / 2 27 85 - 0 Fax. 07 11 / 2 27 85 - 999	Projektsteuerung Drees & Sommer Infra Consult & Management GmbH Lautenschlagerstraße 2 70173 Stuttgart Tel. 07 11 / 22 29 33 - 10 Fax. 07 11 / 22 29 33 - 90	Planer - bearbeitet im Auftrag der DBProjekte Süd GmbH Planungsgemeinschaft S/IBV für Stuttgart 21 PFA 1.5 INGENIEURBÜRO VOSSING Theodor-Haus-Strasse 6 70174 Stuttgart Tel. 0711/ 22 55 89-0 Fax. 0711/ 22 55 89-70

Höhenplan		Datum	Name
Fernbahn von Feuerbach Achse 251 Str.4813 Stg-Feuerbach - Ulm Hbf, Bau-km -4.0-90.340 bis -4.0-43.457		Gezeichnet	12/02 Volk (IBV)
		Bearbeiter	12/02 Memmler (IBV)
"Urheberschutz" - Alle Rechte bei der DBProjekte Süd GmbH		Maßstab	1:1000/500
Änderungsvermerke		Freigabe DBProjekte Süd GmbH gez. R. Baur Datum: 18.12.02	
Genehmigungsvermerk - Eisenbahn-Bundesamt		Ersatz für Plan-Nr. Phase Index Ersetzt durch Plan-Nr.	
Datum Genehmigungsvermerk Name Unterschrift		Anlage Planfeststellungsunterlagen Anlage 5.1.1 Blatt 1 von 2	