


Gradiente Achse 251	257,719	257,180	256,980	256,780	256,580	256,380	256,180	255,980	255,780	255,580	255,380	255,180	254,980	254,780	254,581
Gelände	311,445	308,058	305,476	302,313	302,697	310,005	308,405	312,595	333,163	333,351	333,453	334,000	340,378	341,184	
Kilometrierung	-699,904	-650,000	-600,000	-550,000	-500,000	-450,000	-400,000	-350,000	-300,000	-250,000	-200,000	-150,000	-100,000	-050,000	-000,470

Gemarkung Stuttgart

Tunnel 1 gl. bergm. Bauweise

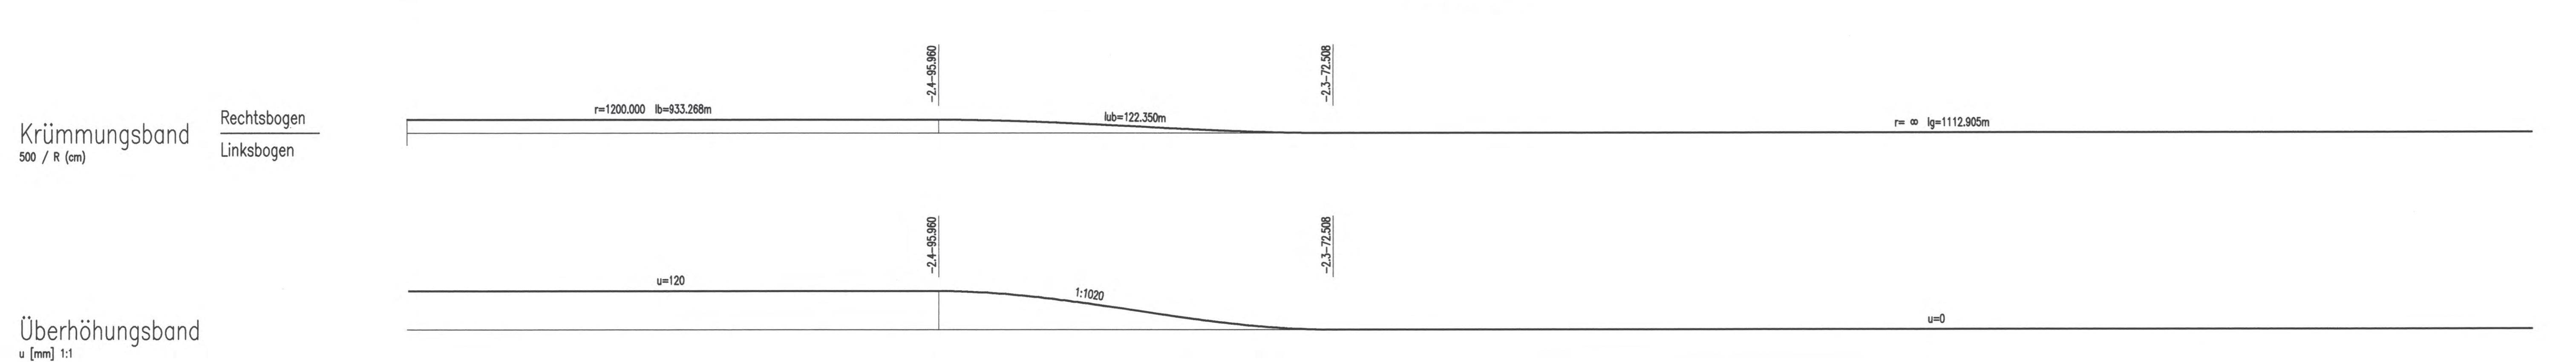

Krümmungsband
500 / R (cm)

Überhöhungsband
u [mm] 1:1

bearbeitet von: **müller+hereth** Ingenieurbüro für Tunnel- und Felsbau
Königsplatz 46b, 70191 Stuttgart
E-mail: office.karlsruhe@muelhereth.com

Höhenangaben im NEUEN SYSTEM.
Höhendifferenz zw. altem (würtl.) System und Neuem System

Stuttgart 21

Planfeststellungsbeschluss vom 13. Okt. 2009

Umgestaltung des Bahnnotens Stuttgart
Ausbau- und Neubaustrecke Stuttgart - Augsburg
Bereich Stuttgart - Wendlingen mit Flughafenanbindung

Planfeststellungsabschnitt 1.5 Zuführung Feuerbach/Bod Cannstatt - Generalplanungs
Bau-km -4.0-90.340 bis Bau-km -0.4-42.000 / Stat. -4.8-64.359 bis Bau-km -0.4-42.000

Geographische Codierung	Blattschnittcodierung	Organisatorische Codierung
1,5 0 1 1 1 1 1 1	4 8 1 3 H B X X	P 1 5 h 1 V M 7 1 0 0
Auftraggeber	Projektsteuerung	Planer - bearbeitet im Auftrag der DBProjekte Süd GmbH
DBProjekte Süd GmbH Königsplatz 20 70191 Stuttgart Tel. 07 11 / 2 27 85 - 0 Fax. 07 11 / 2 27 85 - 999	Drees & Sommer Infra Consult & Management GmbH Ludwigsplatzstraße 2 70173 Stuttgart Tel. 07 11 / 22 29 33 - 10 Fax. 07 11 / 22 29 33 - 30	Planer - bearbeitet im Auftrag der DBProjekte Süd GmbH INGENIEURBÜRO VOSSING Speyerer Straße 10 70178 Stuttgart Tel. 0711 / 22 42-0 Fax. 0711 / 22 42-318

Höhenplan		Datum	Name
Fernbahn von Feuerbach Achse 251 Str. 4813 Stg-Feuerbach - Ulm Hbf, Bau-km -2.6-59.904 bis -2.0-00.470		Gezeichnet	12/02 Negrn (IB)
		Bearbeiter	12/02 Memmler (IBV)
		Maßstab	1:1000/500
"Urheberschutz" - Alle Rechte bei der DBProjekte Süd GmbH		Freigabe DBProjekte Süd GmbH gez. R. Bour Datum: 18.12.02	
Änderungsvermerke		Ersatz für Plan-Nr. Ersetzt durch	
Genehmigungsvermerk - Eisenbahnbundesamt		Anlage Planfeststellungsunterlagen Anlage 5.1.4 Blatt 1 von 2	
Datum	Genehmigungsvermerk	Name	Unterschrift
			03-19