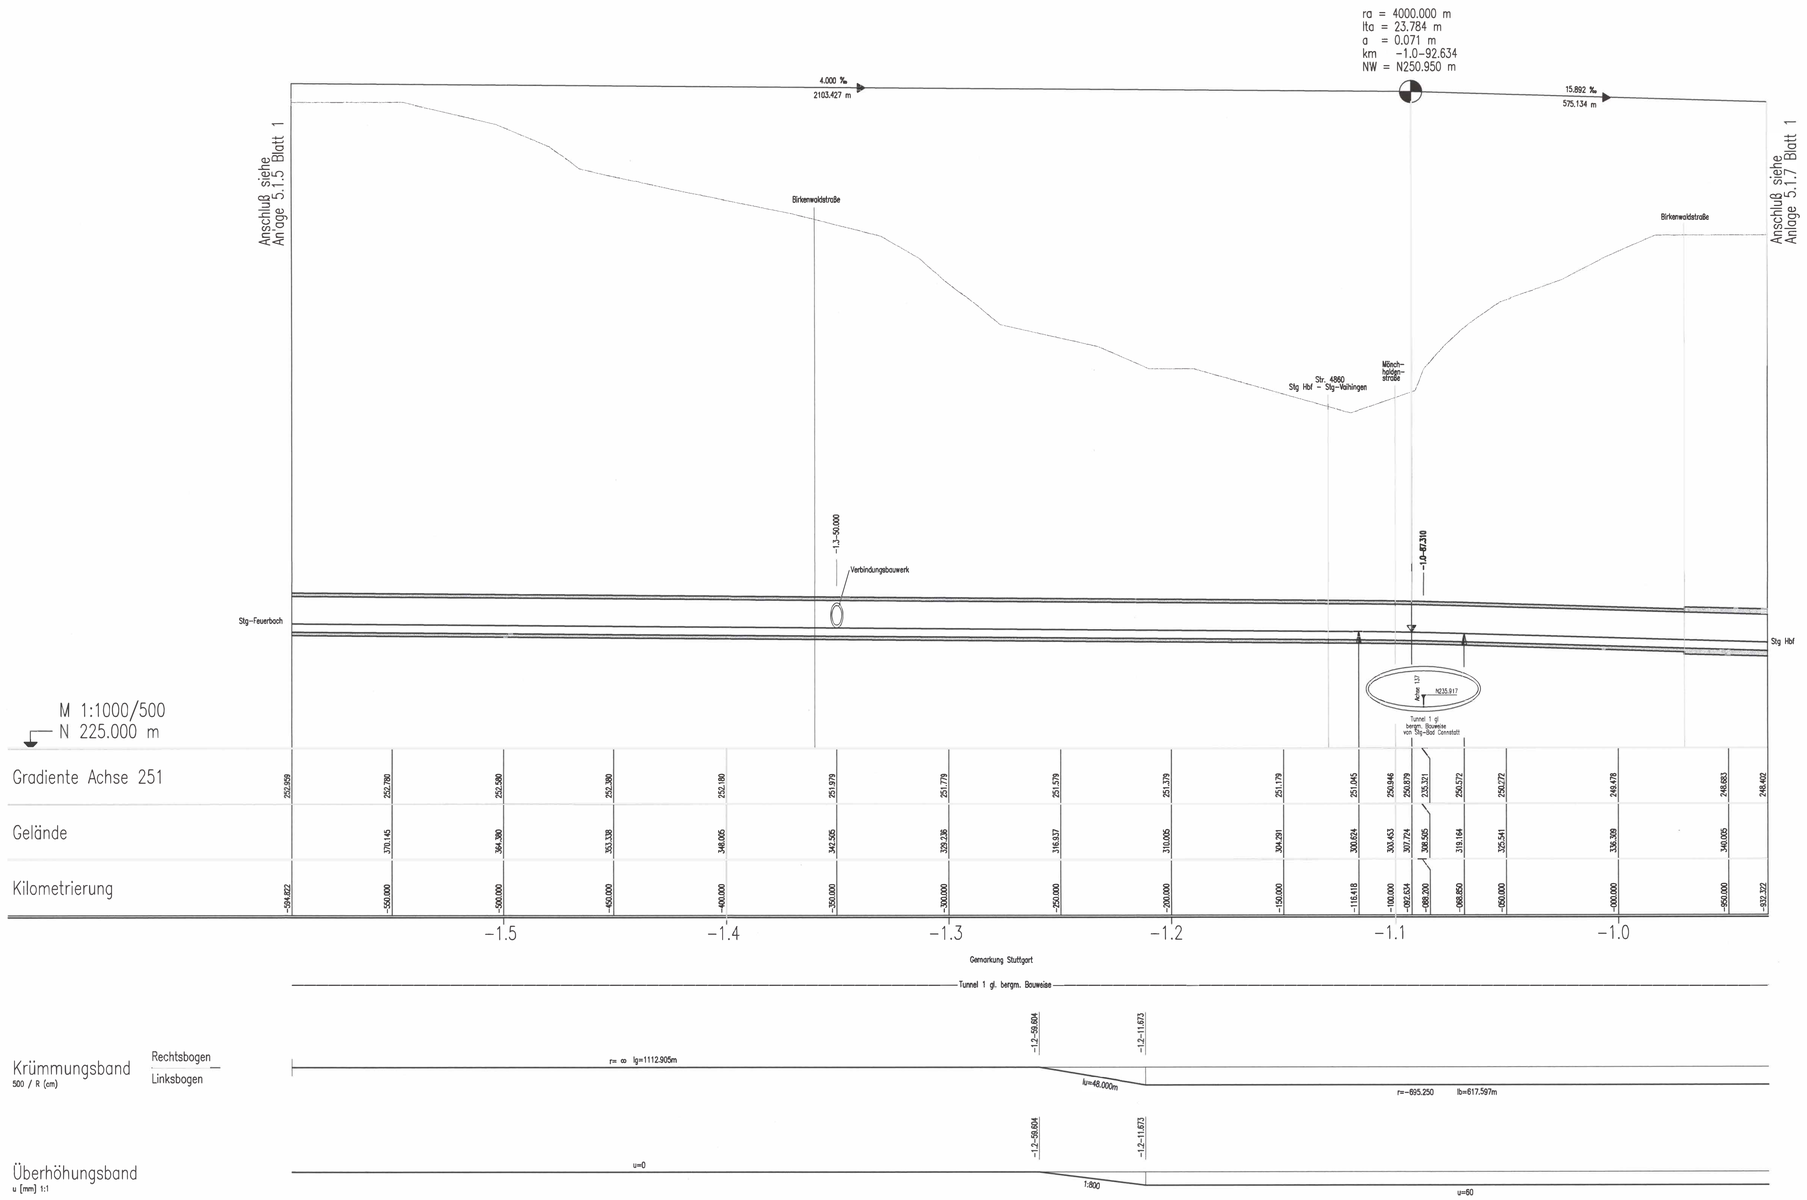

bearbeitet von: müller+hereth

Ingenieurbüro für Tunnel- und Felsbau
Karlstraße 48b Tel. (0721) 35461-0
76133 Karlsruhe Fax (0721) 35461-25
E-mail: office.karlsruhe@mueller-hereth.com

Höhenangaben im NEUEN SYSTEM;
Höhendifferenz zw. altem (württ.) System und Neuem System

Stuttgart 21

Planfeststellungsabschnitt 1.5 Zuführung Feuerbach/Bad Cannstatt – Generalplanung

Bau-km −4.0−90.340 bis Bau-km −0.4−42.000 / Stat. −4.8−64.359 bis Bau-km −0.4−42.000

PFA 1.5

Geographische Codierung: 1.5 | 0 | 1 | t | v — PFA | Bauabschnitt | Blattschnitt

Blattschnittcodierung: 4 | 8 | 1 | 3 | H | D | X | X | X — Streckennummer | Bezirk

Organisatorische Codierung: P | I | s | h | | V | M | B | 1 | | 0 | 0 — Phase | Planschichten | Gewerk | Ebene | Planinhalt | Index

Auftraggeber
DBProjekte Süd GmbH
Ruthenstraße 20
70191 Stuttgart
Tel. 07 11 / 2 27 85 - 0
Fax. 07 11 / 2 27 85 - 699

Projektsteuerung
Drees & Sommer
Ishre Consult & Management GmbH
Lautenschlagerstraße 2
70173 Stuttgart
Tel. 07 11 / 22 29 33 - 10
Fax. 07 11 / 22 29 33 - 90

Planer – bearbeitet im Auftrag der DBProjekte Süd GmbH
Planungsgemeinschaft S/BW für Stuttgart 21 PFA 1.5
SPEICHERER+ PARTNER VOGWO
Tübinger Straße 10
70178 Stuttgart
Tel. 0711/ 22 42-0
Fax. 0711/ 22 42-249
Breuer-Hewes-Straße 6
70174 Stuttgart
Tel. 0711/ 22 55 89-0
Fax. 0711/ 22 55 89-70

Stuttgart, den 17.12.02

Höhenplan

Fernbahn von Feuerbach Achse 251
Str. 4813 Stg-Feuerbach – Ulm Hbf, Bau-km −1.5−94.822 bis −0.9−32.322

	Datum	Name
Gezeichnet	12/02	Negru (BV)
Bearbeitet	12/02	Memmler (BV)

Maßstab 1:1000/500

"Urheberschutz" – Alle Rechte bei der DBProjekte Süd GmbH

Freigabe DBProjekte Süd GmbH
gez. R. Baur
Datum: 18.12.02

Ersatz für Plan-Nr. Phase Index
Ersetzt durch Plan-Nr.

Änderungsvermerke

Index	Änderungen	Datum	Name

Genehmigungsvermerk – Eisenbahnbundesamt

Datum	Genehmigungsvermerk	Name	Unterschrift
	03-23		

Anlage Planfeststellungsunterlagen
Anlage 5.1.6
Blatt 1 von 2

Planfestgestellt gemäß § 18 AEG durch Bescheid vom 13. Okt. 2004
Az.: 33182/PAP-PA21-PFA1.5
Eisenbahn-Bundesamt Abt. Karlsruhe/Stuttgart
EISENBAHN-BUNDESAMT ABTEILUNG KARLSRUHE

G:\PROJEKTE\AUTOCAD\STG_21\VERSIONEN\GLOS\HP\VM01P401.DWG