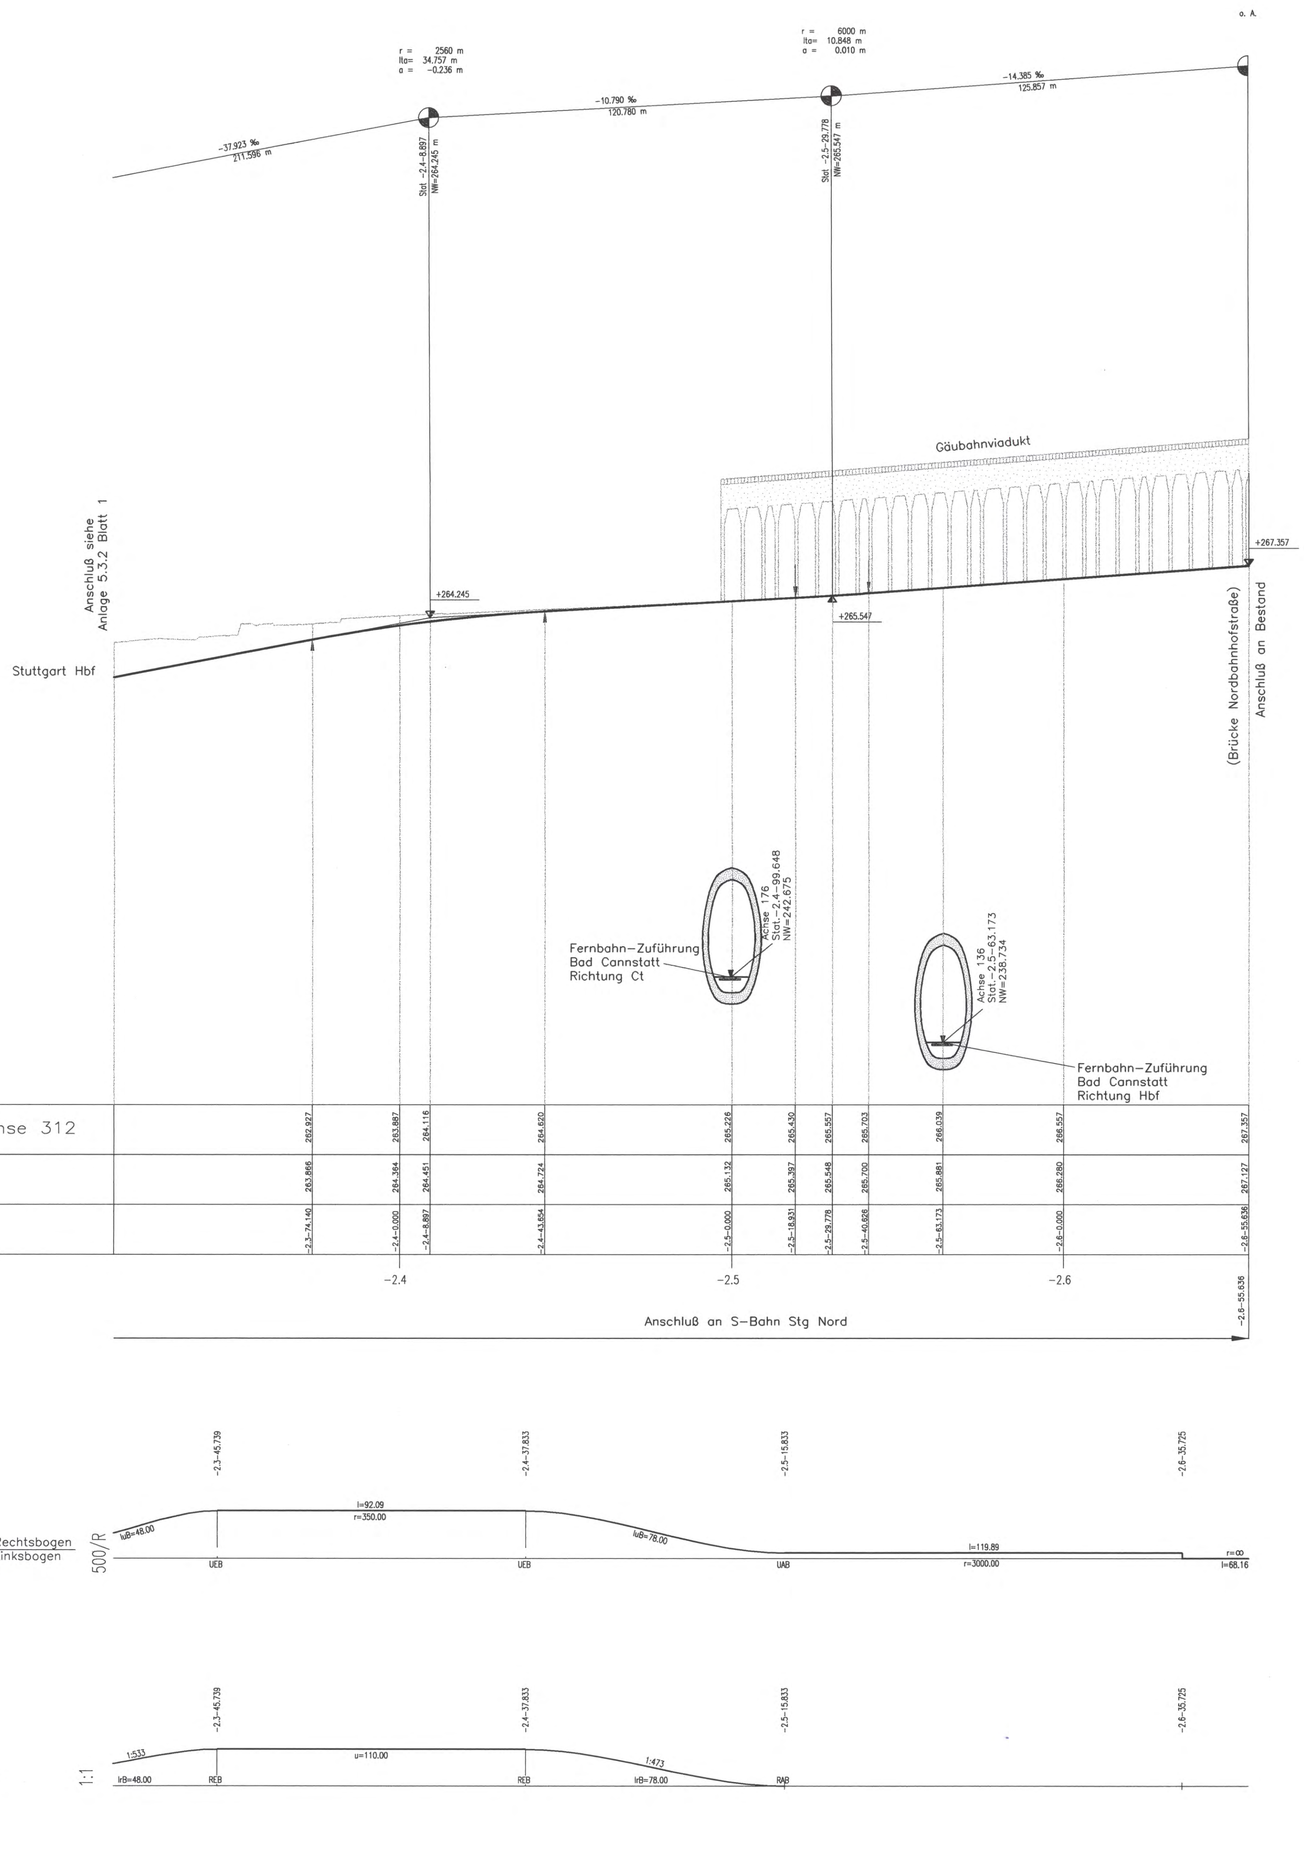


Höhenangaben im NEUEN SYSTEM:
Höhendifferenz zw. altem (württ.) System und Neuem System

Stuttgart 21

Planfestgestellt gemäß § 18 Abs. 1 AEG
durch Beschluß
vom 13. Okt. 2000
Az.: 59160 PAP-PS 21-PFA1.5
Eisenbahn-Bundesamt
Ast. Karlsruher Stuttgart
Im Auftrag

# Umgestaltung des Bahnknotens Stuttgart

Ausbau- und Neubaustrecke Stuttgart – Augsburg
Bereich Stuttgart – Wendlingen mit Flughafenanbindung

Planfeststellungsabschnitt 1.5 Zuführung Feuerbach/Bad Cannstatt – Generalplanung
Bau-km −4.0−90.340 bis Bau-km −0.4 −42.000 / Stat. −4.8−64.359 bis Bau-km −0.4−42.000




| Geographische Codierung | | | | | Blattschnittcodierung | | | | | Organisatorische Codierung | | | | | | | |
|---|---|---|---|---|---|---|---|---|---|---|---|---|---|---|---|---|---|
| 1.5 | 0 | 3 | I | v | 4 | 8 | 0 | 0 | A A − 2 0 | P | I | s | h | V | M | 1 | 1 | 0 | 0 |
| PFA | Bauabschnitt | | Blattschnitt | | Streckennummer | | | | Bezirk | Phase | Planzeichen | | | Gewerk | Ebene | Planinhalt | | Index | |

Auftraggeber
DBProjekte Süd GmbH
Wolframstraße 20
70191 Stuttgart
Tel. 07 11 / 2 27 85 − 0
Fax. 07 11 / 2 27 85 − 999

Projektsteuerung
Drees & Sommer
Infra Consult & Management GmbH
Laufenschlägerstraße 2
70173 Stuttgart
Tel. 07 11 / 22 29 33 − 10
Fax. 07 11 / 22 29 33 − 90

Planer − bearbeitet im Auftrag der DBProjekte Süd GmbH
Planungsgemeinschaft SI/IBV für Stuttgart 21 PFA 1.5
SPIEKERMANN GmbH
Tübinger Straße 10
70178 Stuttgart
Tel. 0711/ 22 42−0
Fax. 0711/ 22 42−249
INGENIEURBÜRO VÖSSING
Theodor-Heuss-Straße 6
70174 Stuttgart
Tel. 0711/ 22 55 89−0
Fax. 0711/ 22 55 89−70

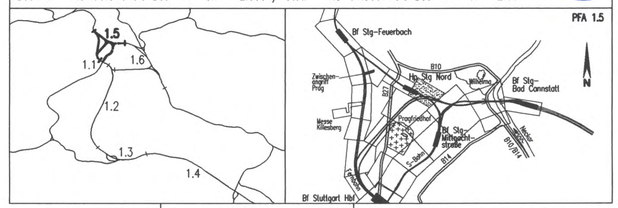Stuttgart, den 17.12.02

## Höhenplan

S-Bahn von Stg Nord, Achse 312
Str. 4805 Stg Nord − Stuttgart Hbf (tief) Stat. −2.6−55.636 bis−2.3−14.678

| | Datum | Name |
|---|---|---|
| Gezeichnet | 12/02 | Köhncke (SI) |
| Bearbeiter | 12/02 | Sikorski (SI) |

06-01

"Urheberschutz" − Alle Rechte bei der DBProjekte Süd GmbH

Maßstab 1:1000/200

Änderungsvermerke

| Index | Änderungen | Datum | Name |
|---|---|---|---|
| | | | |

Freigabe DBProjekte Süd GmbH
gez. R. Baur
Datum: 18.12.02

Ersatz für Plan-Nr. Phase Index
Ersetzt durch Plan-Nr.

Genehmigungsvermerk − Eisenbahn-Bundesamt

| Datum | Genehmigungsvermerk | Name | Unterschrift |
|---|---|---|---|
| | | | |

Anlage Planfeststellungsunterlagen
Anlage 5.3.1
Blatt 1 von 2

f:\infra1\53739\Planung\14_Gepl.\Endfertigung\05_Höhenplan\SV03PM11.DWG