

M = 1:1000/200  
 N 235.00 m


Gradiente Achse 312	-1.9-71.984	256.858	247.778	248.144	248.518	248.815
Gelände	-1.9-82.005	257.024	257.194	248.518	257.304	248.815
Station	-1.9-82.005	-1.9-82.027	-2.0-0.000			

-2.0

Trogbauwerk Rosensteinstraße

zweigleisig, offene Bauweise

KRÜMMUNGSBAND Rechtsbogen  
Linksbogen

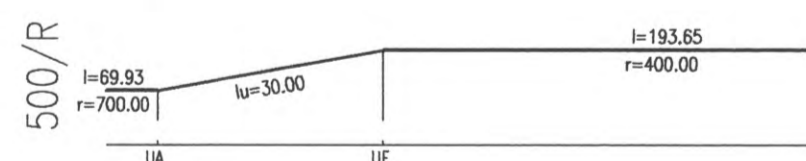

ÜBERHÖHUNGSBAND



Höhenangaben im NEUEN SYSTEM:  
 Höhendifferenz zw. altem (württ.)  
 System und Neuem System

Stuttgart  
**21**

Planfeststellung gemäß  
 vom **13. Okt. 2005**  
 Az. **59180 PAP-PC 21-PFA 1.5**




Umgestaltung des Bahnknotens Stuttgart  
 Ausbau- und Neubaustrecke Stuttgart - Augsburg  
 Bereich Stuttgart - Wendlingen mit Flughafenanbindung

Eisenbahn-Bundesamt  
 St. Karlsruhe/Stuttgart  
 im Auftrag



Planfeststellungsabschnitt 1.5 Zuführung Feuerbach/Bad Cannstatt - Generalplanung  
 Bau-km -4.0-90.340 bis Bau-km -0.4 -42.000 / Stat. -4.8-64.359 bis Bau-km -0.4-42.000

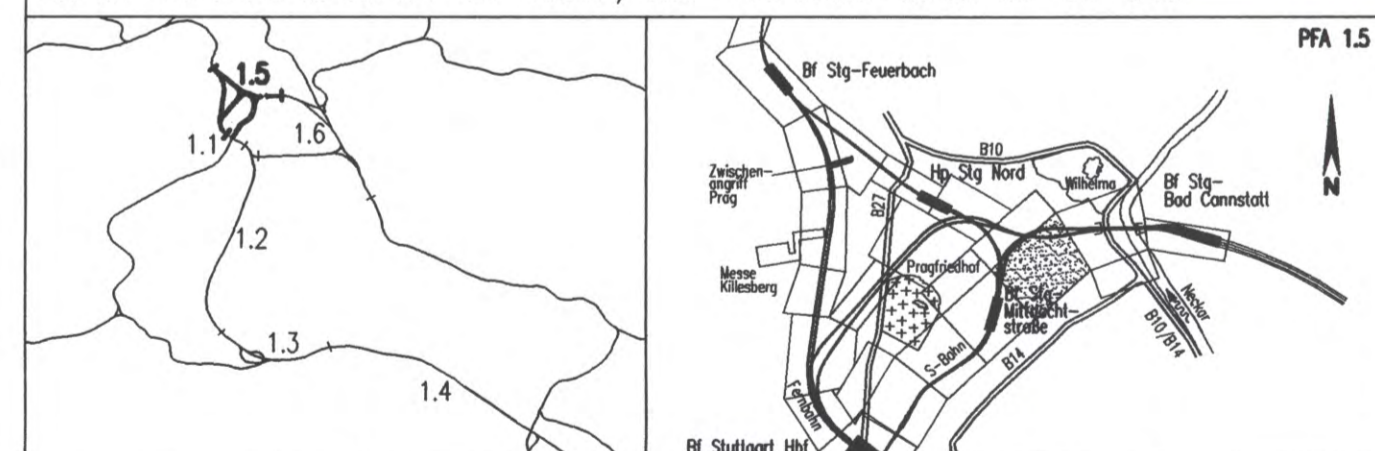

Geographische Codierung 1.5   0   3   1   v	Blattschnittcodierung 4   7   0   0   A   1   -   2   0	Organisatorische Codierung P   1   s   h   v   M   5   1   0   0
PFA Bauabschnitt Blattschnitt	Streckennummer Bezirk	Phase Planzeichen Gewerk Ebene Planinhalt Index

<b>DBProjekte Süd GmbH</b> Wolfrumstraße 20 70191 Stuttgart Tel. 07 11 / 2 27 85 - 0 Fax. 07 11 / 2 27 85 - 999	<b>Drees &amp; Sommer</b> Infra Consult & Management GmbH Ludwigschloßstraße 2 70173 Stuttgart Tel. 07 11 / 22 29 33 - 10 Fax. 07 11 / 22 29 33 - 90	<b>Planungsgemeinschaft St/BN für Stuttgart 21 PFA 1.5</b> <b>INGENIEURBÜRO VOSSING</b> Theodor-Heuss-Straße 6 70174 Stuttgart Tel. 0711 / 22 55 89-0 Fax. 0711 / 22 55 89-70
---	---	--

<b>Höhenplan 06-05</b> S-Bahn von Stg Nord, Achse 312 Str.4805 Stg Nord - Stuttgart Hbf (tief) Stat. -2.0-46.517 bis -1.9-52.952	Datum Name Gezeichnet 12/02 Köhncke (St) Bearbeiter 12/02 Sikorski (St)
--	---

"Urheberschutz" - Alle Rechte bei der DBProjekte Süd GmbH  
 Maßstab **1:1000/200**

<b>Änderungsvermerke</b> <table border="1"> <thead> <tr> <th>Index</th> <th>Änderungen</th> <th>Datum</th> <th>Name</th> </tr> </thead> <tbody> <tr><td> </td><td> </td><td> </td><td> </td></tr> <tr><td> </td><td> </td><td> </td><td> </td></tr> <tr><td> </td><td> </td><td> </td><td> </td></tr> <tr><td> </td><td> </td><td> </td><td> </td></tr> </tbody> </table>	Index	Änderungen	Datum	Name																	Freigabe DBProjekte Süd GmbH gez. R. Baur Datum: 18.12.02 Ersatz für Plan-Nr. <input type="checkbox"/> <input type="checkbox"/> Ersetzt durch Phase <input type="checkbox"/> <input type="checkbox"/> Plan-Nr. <input type="checkbox"/> <input type="checkbox"/>
Index	Änderungen	Datum	Name																		

<b>Genehmigungsvermerk - Eisenbahn-Bundesamt</b> <table border="1"> <thead> <tr> <th>Datum</th> <th>Genehmigungsvermerk</th> <th>Name</th> <th>Unterschrift</th> </tr> </thead> <tbody> <tr><td> </td><td> </td><td> </td><td> </td></tr> <tr><td> </td><td> </td><td> </td><td> </td></tr> </tbody> </table>	Datum	Genehmigungsvermerk	Name	Unterschrift									Anlage Planfeststellungsunterlagen <b>Anlage 5.3.3</b> Blatt 1 von 2
Datum	Genehmigungsvermerk	Name	Unterschrift										