

Draufsicht

$r_a = 2655,964$
 $t_a = 10,00$
 $y_a = 0,019$
 $0,000 \%$
 $282,81 \text{ m}$
 $-7,533 \%$
 $89,09 \text{ m}$
 $4,7+67,000$
 $277,769 \text{ m}$

$r_a = 4000,000 \text{ m}$
 $t_a = 44,834 \text{ m}$
 $a = 0,251 \text{ m}$
 Höhenangaben im NEUEN SYSTEM:
 Höhendifferenz zw. altem (würt.)
 System und Neuem System

Bau-km - 3.9-04.369

$-25,000 \%$
 $719,372 \text{ m}$
 $-2,583 \%$
 $102,227 \text{ m}$

Bau-km - 3.9-15.433

$r_a = 4000,000 \text{ m}$
 $t_a = 47,434 \text{ m}$
 $a = 0,281 \text{ m}$
 $-25,000 \%$
 $719,372 \text{ m}$
 $-1,283 \%$
 $60,031 \text{ m}$

Legende:
 Stahlbeton

Ausführungsart des Verbaus und Festlegung
 der Verankerung nach statischen Erfordernissen
 Bauwerksabmessungen nach statischen,
 konstruktiven und wirtschaftlichen Erfordernissen

Darstellung der Maßnahmen für
 Bodenverbesserung bzw. Tiefgründung
 siehe Querschnitte
 Sicherheitsdrainage siehe Querschnitte

Sanierung und Erhalt der bestehenden Stützwand




Planfestgestelltes Projekt S 18 Abs. 1 AEG
 durch Beschluss
 vom **13. Okt. 2006**
 Az.: 59160 PAP-P
 Eisenbahn-Bundesamt
 Postfach 10 15 53
 70302 Stuttgart
 In Auftrag
 Karlsruher Institut für Eisenbahntechnik

Umgestaltung des Bahnknotens Stuttgart

Ausbau- und Neubaustrecke Stuttgart - Augsburg
 Bereich Stuttgart - Wendlingen mit Flughafenanbindung

Planfeststellungsabschnitt 1.5 Zuführung Feuerbach/Bad Cannstatt - Generalplanung
 Bau-km -4.0-90.340 bis Bau-km -0.4-42.000 / Stat. -4.8-64.359 bis Bau-km -0.4-42.000

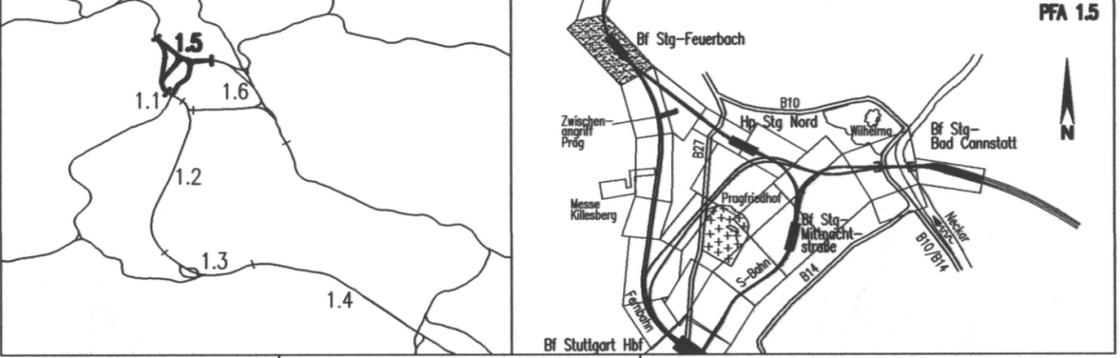

Geographische Codierung 1.5 1 0 0 0 <small>PFA Bauabschnitt Blattschnitt</small>	Blattschnittcodierung 4 8 1 3 X X X X X <small>Streckennummer Bezirk</small>	Organisatorische Codierung P I b I I K 1 5 0 A <small>Phase Planzeichen Gewerk Ebene Planinhalt Index</small>
Auftraggeber DBProjektBau GmbH Niederlassung Südwest Projektzentrum Stuttgart 1 Mönchstraße 29 70191 Stuttgart Tel. 07 11 / 20 92 - 77 00 Fax. 07 11 / 20 92 - 77 77	Projektsteuerung Drees & Sommer Infra Consult & Management GmbH Lautenschlagerstraße 2 70173 Stuttgart Tel. 07 11 / 22 29 33 - 10 Fax. 07 11 / 22 29 33 - 90	Planer - bearbeitet im Auftrag der DBProjektBau GmbH Planungsgemeinschaft SI/IBV für Stuttgart 21 PFA 1.5 SPIEKERMANN GmbH Tübinger Straße 10 70178 Stuttgart Tel. 0711/ 22 42-0 Fax. 0711/ 22 42-249 INGEBURD VÖSSING Charlottenplatz 6 70173 Stuttgart Tel. 0711/ 22 55 89-0 Fax. 0711/ 22 55 89-70 Stuttgart, den 17.12.06

Bauwerksdraufsicht

Eisenbahnbrücke über die Borsigstraße (Fernbahn)

Str. 4813 Stg-Feuerbach - Ulm Hbf; Bau-km -3.9-40.000 bis -3.8-70.000

	Datum	Name
Gezeichnet	12/02	Volk (IBV)
Bearbeiter	12/02	Memmler (IBV)

Maßstab: 1:200 08-07

Freigabe DBProjektBau GmbH
 gez. P. Marquart
 Datum: 09.06.06

Ersatz für Plan-Nr. [] Phase [] Index []
 Ersetzt durch [] [] []
 Plan-Nr. [] [] []

Anlage Planfeststellungsunterlagen
 Anlage 7.1.1.1
 Blatt 1A von 1

Datum	Genehmigungsvermerk	Name	Unterschrift