


# Bauwerksquerschnitt

## Str. 4813 Stg-Feuerbach - Ulm Hbf; Bau-km -3.8-70.000

Höhenangaben im NEUEN SYSTEM:  
 Höhendifferenz zw. altem (württ.)  
 System und Neuem System

Erhalt und Sanierung der bestehenden Stützwand

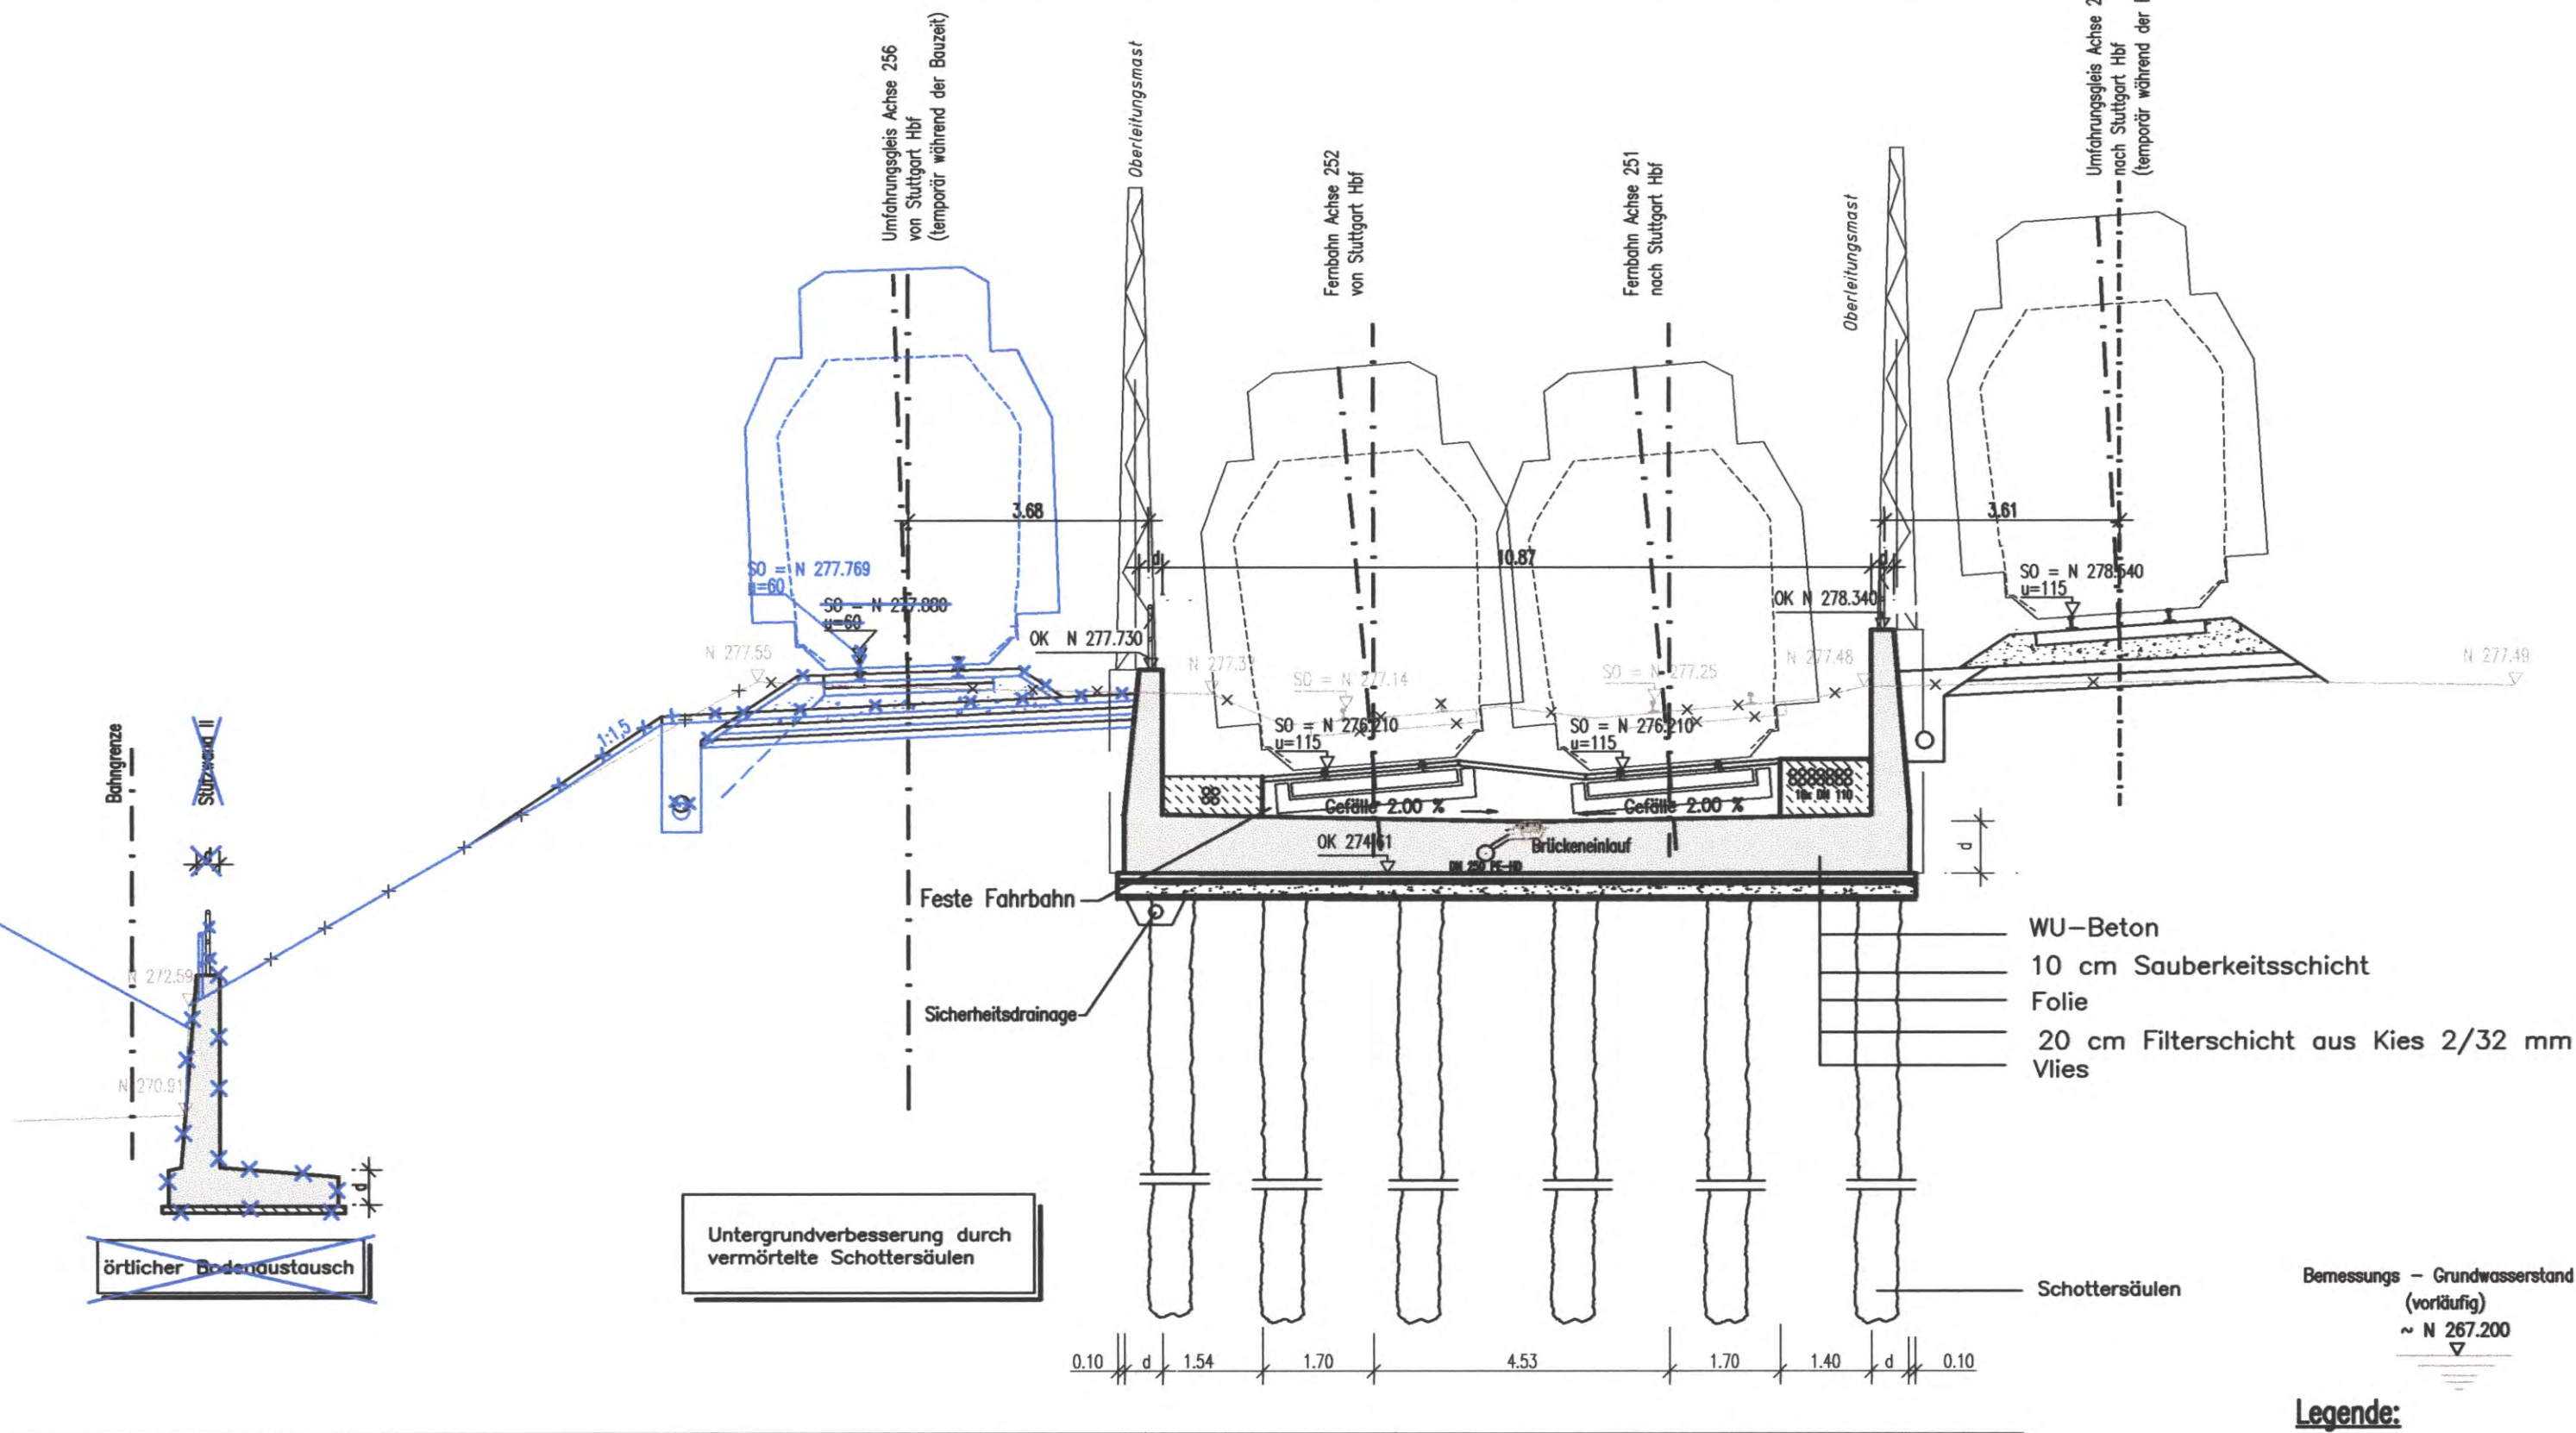

Bemessung - Grundwasserstand (vorläufig) ~ N 267.200

**Legende:**

■ Stahlbeton

Ausführungsart des Verbaus und Festlegung der Verankerung nach statischen Erfordernissen

d = Bauwerksabmessungen nach statischen, konstruktiven und wirtschaftlichen Erfordernissen

NN 266.000 m




Planfestgestellt gemäß § 14 Abs. 1 S. 1 Siedb. EG durch Beschl. des Bundesverkehrsministeriums vom 13. Okt. 2006  
 Az.: 59180 PAP-PS 21-PEA 1.5  
 Eisenbahn-Bundesamt, St. Karlsruhe/Stuttgart  
 Im Auftrag: Kain

### Umgestaltung des Bahnknotens Stuttgart

Ausbau- und Neubaustrecke Stuttgart - Augsburg  
 Bereich Stuttgart - Wendlingen mit Flughafenanbindung

Planfeststellungsabschnitt 1.5 Zuführung Feuerbach/Bad Cannstatt - Generalplanung  
 Bau-km -4.0-90.340 bis Bau-km -0.4-42.000 / Stat. -4.8-64.359 bis Bau-km -0.4-42.000

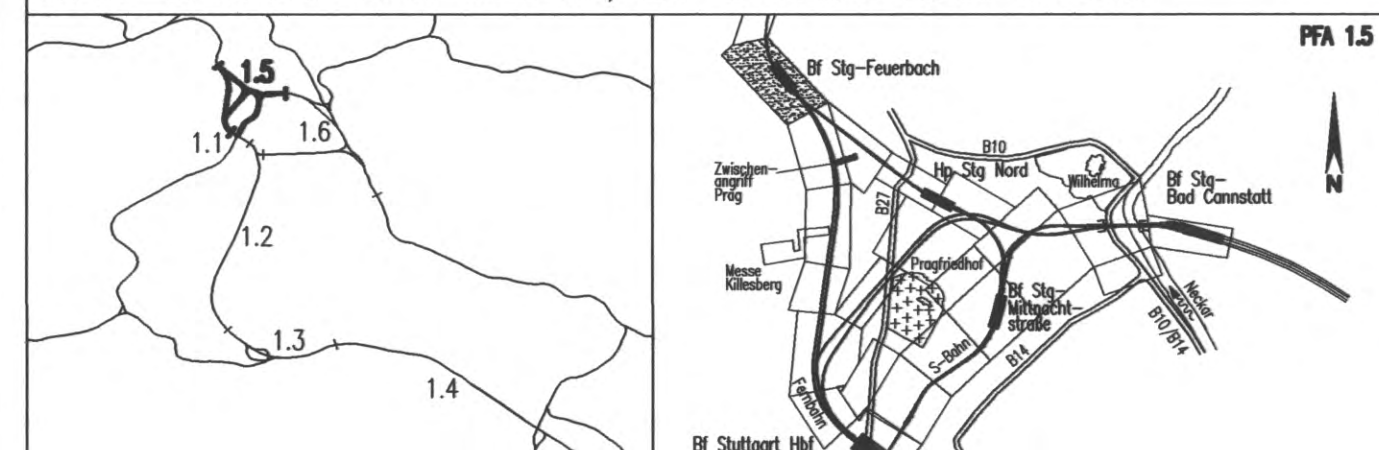

Geographische Codierung		Blattschnittcodierung			Organisatorische Codierung								
1.5	1100	4813	XXXXXX	P	I	b	q	I	Q	1	T	0	A
PFA Bauabschnitt Blattschnitt		Streckennummer Bezirk			Phase Planzeichen Gewerk Ebene Planinhalt Index								
Auftraggeber DBProjektBau GmbH Niederlassung Südwest Projektzentrum Stuttgart 1 Mönchstraße 29 70191 Stuttgart Tel. 07 11 / 20 92 - 77 00 Fax. 07 11 / 20 92 - 77 77		Projektsteuerung Drees & Sommer Infra Consult & Management GmbH Lautenschlagerstraße 2 70173 Stuttgart Tel. 07 11 / 22 29 33 - 10 Fax. 07 11 / 22 29 33 - 90			Planer - bearbeitet im Auftrag der DBProjektBau GmbH Planungsgemeinschaft SI/IV für Stuttgart 21 PFA 1.5 SPEIKERMANN GmbH INGENIEURBÜRO VÖSSING Tübinger Straße 10 70178 Stuttgart Tel. 0711/ 22 42-0 Fax. 0711/ 22 42-249								

<b>Bauwerksquerschnitt</b>			Datum	Name
Trogbauwerk Feuerbach (Fernbahn)			Gezeichnet	12/02 Gürtler (IBV)
Str. 4813 Stg-Feuerbach - Ulm Hbf; Bau-km -3.8-70.000			Bearbeiter	12/02 Memmler (IBV)
"Urheberschutz" - Alle Rechte bei der DBProjektBau GmbH			Maßstab <b>1:100 08-06</b>	
Änderungsvermerke			Freigabe DBProjektBau GmbH	
Index	Änderungen	Datum	Name	
A	Erhalt der besteh. Stützwand im Bereich Bf Stg-Feuerbach und die sich daraus ergebende Trassierungsänderung der Gleisachse 256	09.06.06	gez. Marquart	
Gehmigungsvermerk - Eisenbahn Bundesamt			Datum: 09.06.06	
Datum	Gehmigungsvermerk	Name	Unterschrift	
Anlage Planfeststellungsunterlagen			Anlage 7.1.2.3	
			Blatt 1A von 4	