
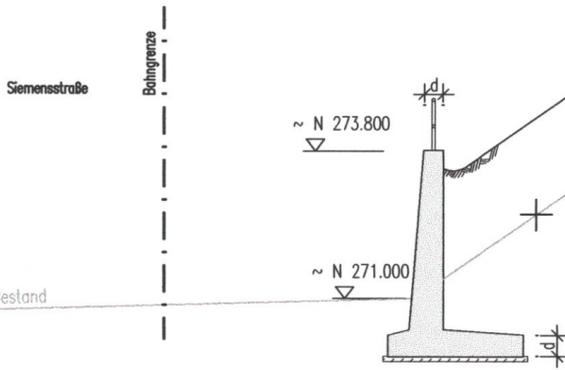


Bauwerksquerschnitt Stützwand I

Str. 4813 Stg-Feuerbach – Ulm Hbf; Bau-km -3.9-65.000

Höhenangaben im NEUEN SYSTEM:
Höhendifferenz zw. altem (württ.)
System und Neuem System

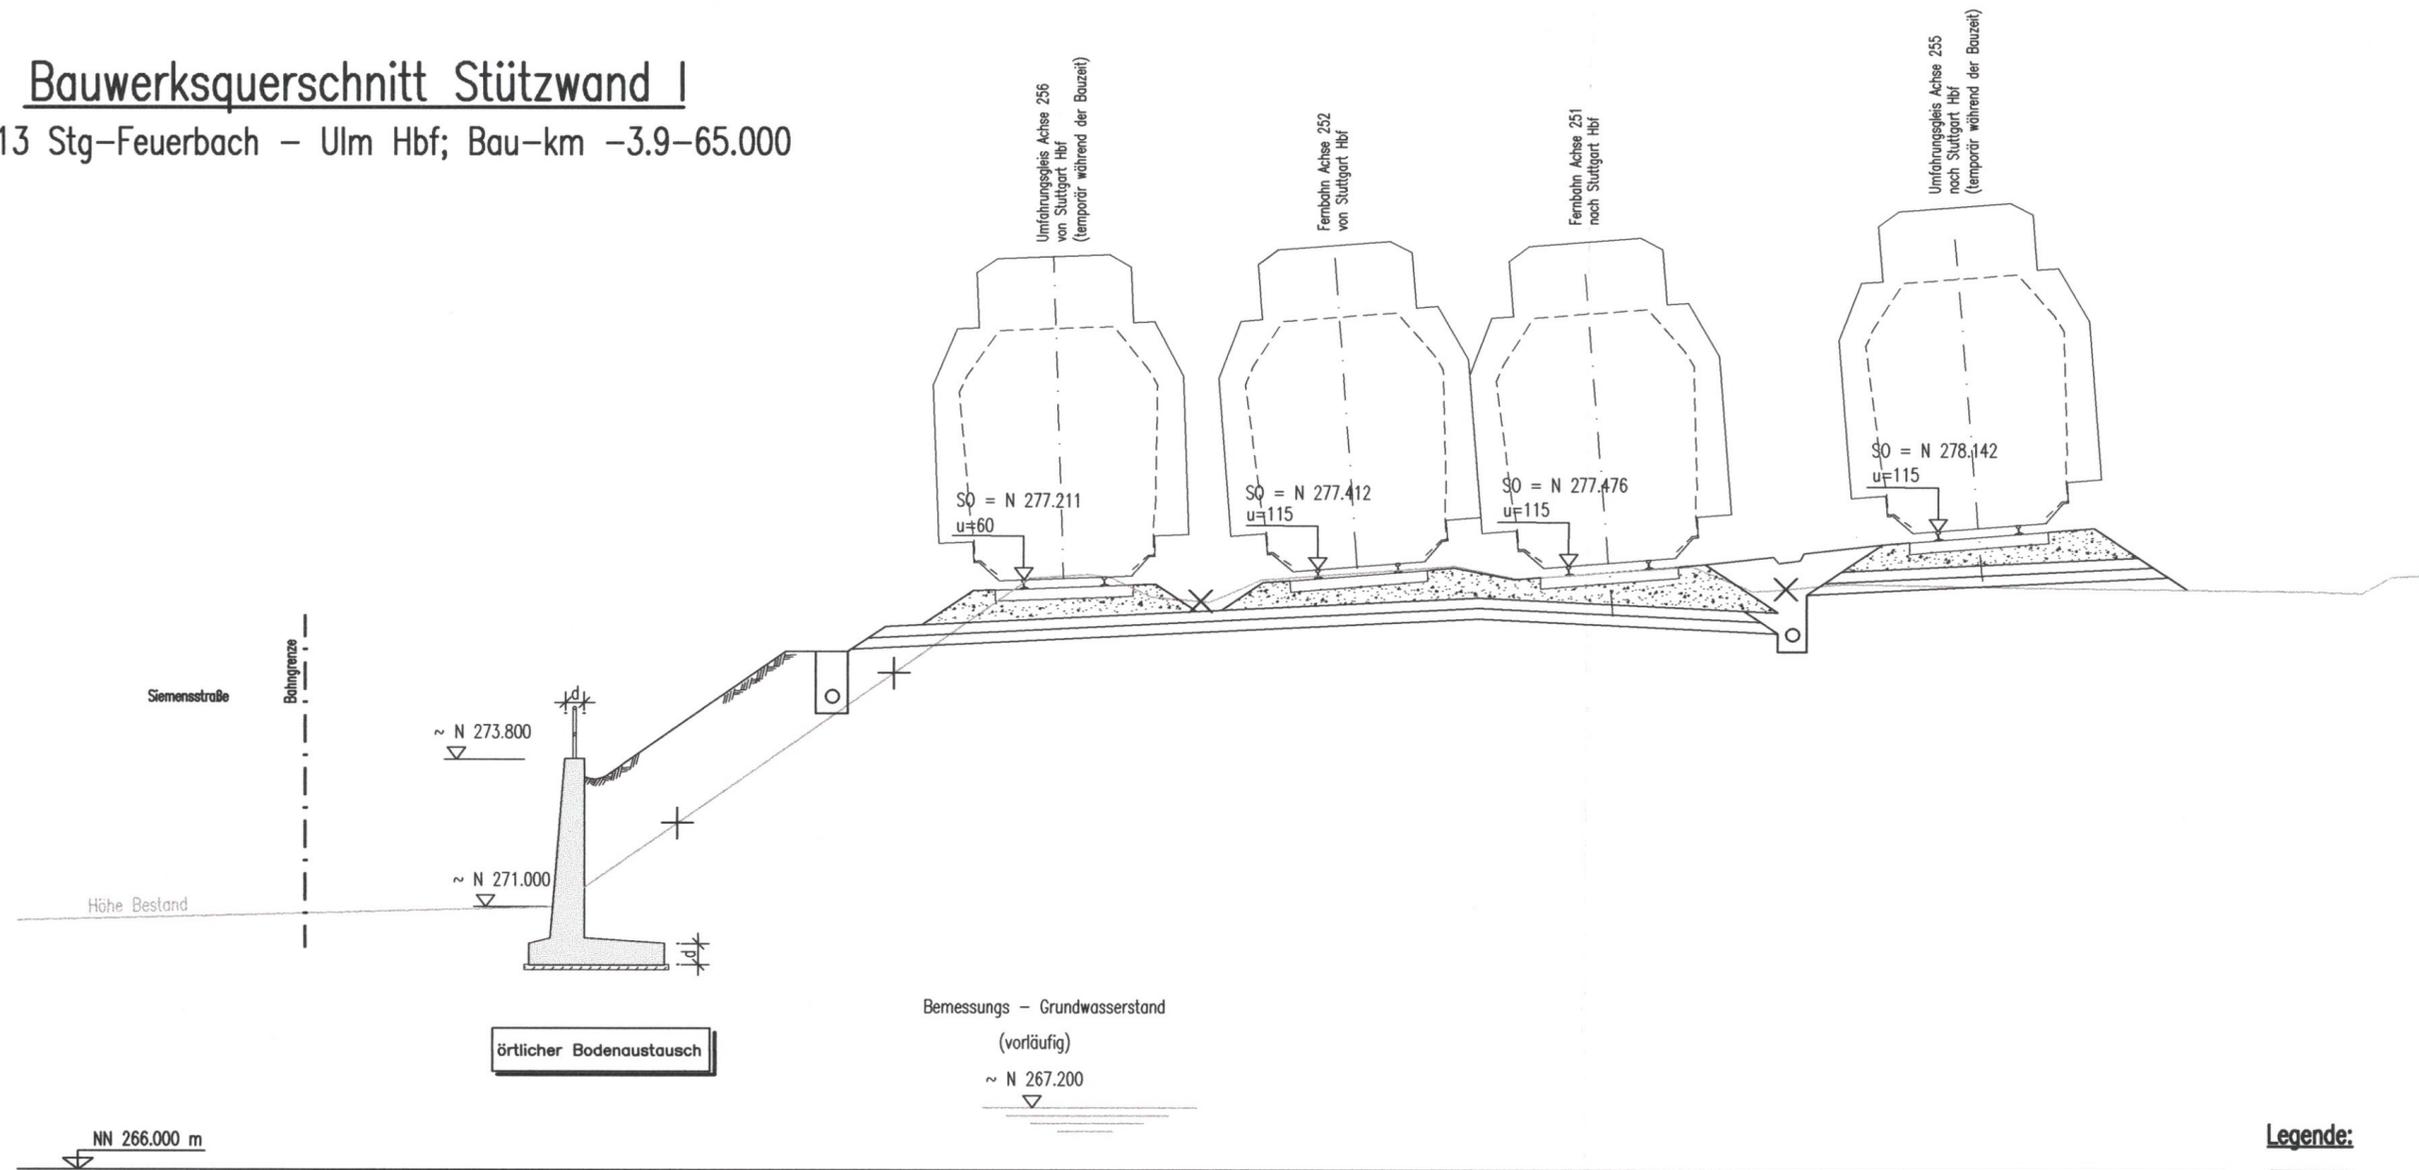

Bemessungs - Grundwasserstand
(vorläufig)
~ N 267.200

Legende:
 Stahlbeton
 Ausführungsart des Verbaus und Festlegung der Verankerung nach statischen Erfordernissen
 d = Bauwerksabmessungen nach statischen, konstruktiven und wirtschaftlichen Erfordernissen


Stuttgart
21

Planfestgestellt gemäß § 18 Abs. 1 AEG durch Beschl. vom **13. Okt. 2006**
Az.: **59160 PAP-PS 21-PEA1.5**



Umgestaltung des Bahnknotens Stuttgart
Ausbau- und Neubaustrecke Stuttgart – Augsburg
Bereich Stuttgart – Wendlingen mit Flughafenanbindung

Planfeststellungsabschnitt 1.5 Zuführung Feuerbach/Bad Cannstatt – Generallösung
Bau-km -4.0-90.340 bis Bau-km -0.4-42.000 / Stat. -4.8-64.359 bis Bau-km -0.4-42.000

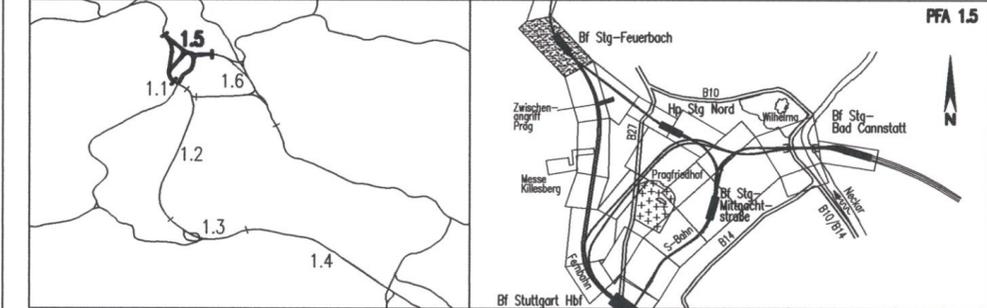

Geographische Codierung 1.5 1 2 0 0 PFA Bauabschnitt Blattschnitt		Blattschnittcodierung 4 8 1 3 X X X X X X Streckennummer Bezirk		Organisatorische Codierung P I b q I Q 1 3 0 0 Phase Planzeichen Gewerk Ebene Planinhalt Index	
Auftraggeber DBProjekte Süd GmbH Wolframstraße 20 70191 Stuttgart Tel. 07 11 / 2 27 85 - 0 Fax. 07 11 / 2 27 85 - 999		Projektsteuerung Drees & Sommer Infra Consult & Management GmbH Lautenschlagerstraße 2 70173 Stuttgart Tel. 07 11 / 22 29 33 - 10 Fax. 07 11 / 22 29 33 - 90		Planer - bearbeitet im Auftrag der DBProjekte Süd GmbH Planungsgemeinschaft S/IBV für Stuttgart 21 PFA 1.5 SPEIKERMANN GmbH Tübinger Straße 10 70178 Stuttgart Tel. 0711/ 22 42-0 Fax. 0711/ 22 42-249 INGENIEURBÜRO VÖSSING Theodor-Heuss-Straße 6 70174 Stuttgart Tel. 0711/ 22 55 89-0 Fax. 0711/ 22 55 89-70	

Bauwerksquerschnitt Stützwand I an der Siemensstraße Feuerbach (Ferbahn) Str. 4813 Stg-Feuerbach – Ulm Hbf; Bau-km -3.9-65.000		Datum	Name																																				
		Gezeichnet	12/02	Gürtler (IBV)																																			
		Bearbeiter	12/02	Memmler (IBV)																																			
"Urheberschutz" - Alle Rechte bei der DBProjekte Süd GmbH		Maßstab 1:100 08-12																																					
Änderungsvermerke		Freigabe DBProjekte Süd GmbH gez. R. Baur Datum: 18.12.02																																					
<table border="1"> <thead> <tr> <th>Index</th> <th>Änderungen</th> <th>Datum</th> <th>Name</th> </tr> </thead> <tbody> <tr><td> </td><td> </td><td> </td><td> </td></tr> </tbody> </table>		Index	Änderungen	Datum	Name																																	Ersatz für Plan-Nr. <input type="text"/> / <input type="text"/> Ersetzt durch Phase <input type="text"/> Index <input type="text"/> Plan-Nr. <input type="text"/> / <input type="text"/>	
Index	Änderungen	Datum	Name																																				
Genehmigungsvermerk - Eisenbahn-Bundesamt		Anlage Planfeststellungsunterlagen Anlage 7.1.3.3 Blatt 1 von 1																																					
<table border="1"> <thead> <tr> <th>Datum</th> <th>Genehmigungsvermerk</th> <th>Name</th> <th>Unterschrift</th> </tr> </thead> <tbody> <tr><td> </td><td> </td><td> </td><td> </td></tr> <tr><td> </td><td> </td><td> </td><td> </td></tr> </tbody> </table>		Datum	Genehmigungsvermerk	Name	Unterschrift																																		
Datum	Genehmigungsvermerk	Name	Unterschrift																																				