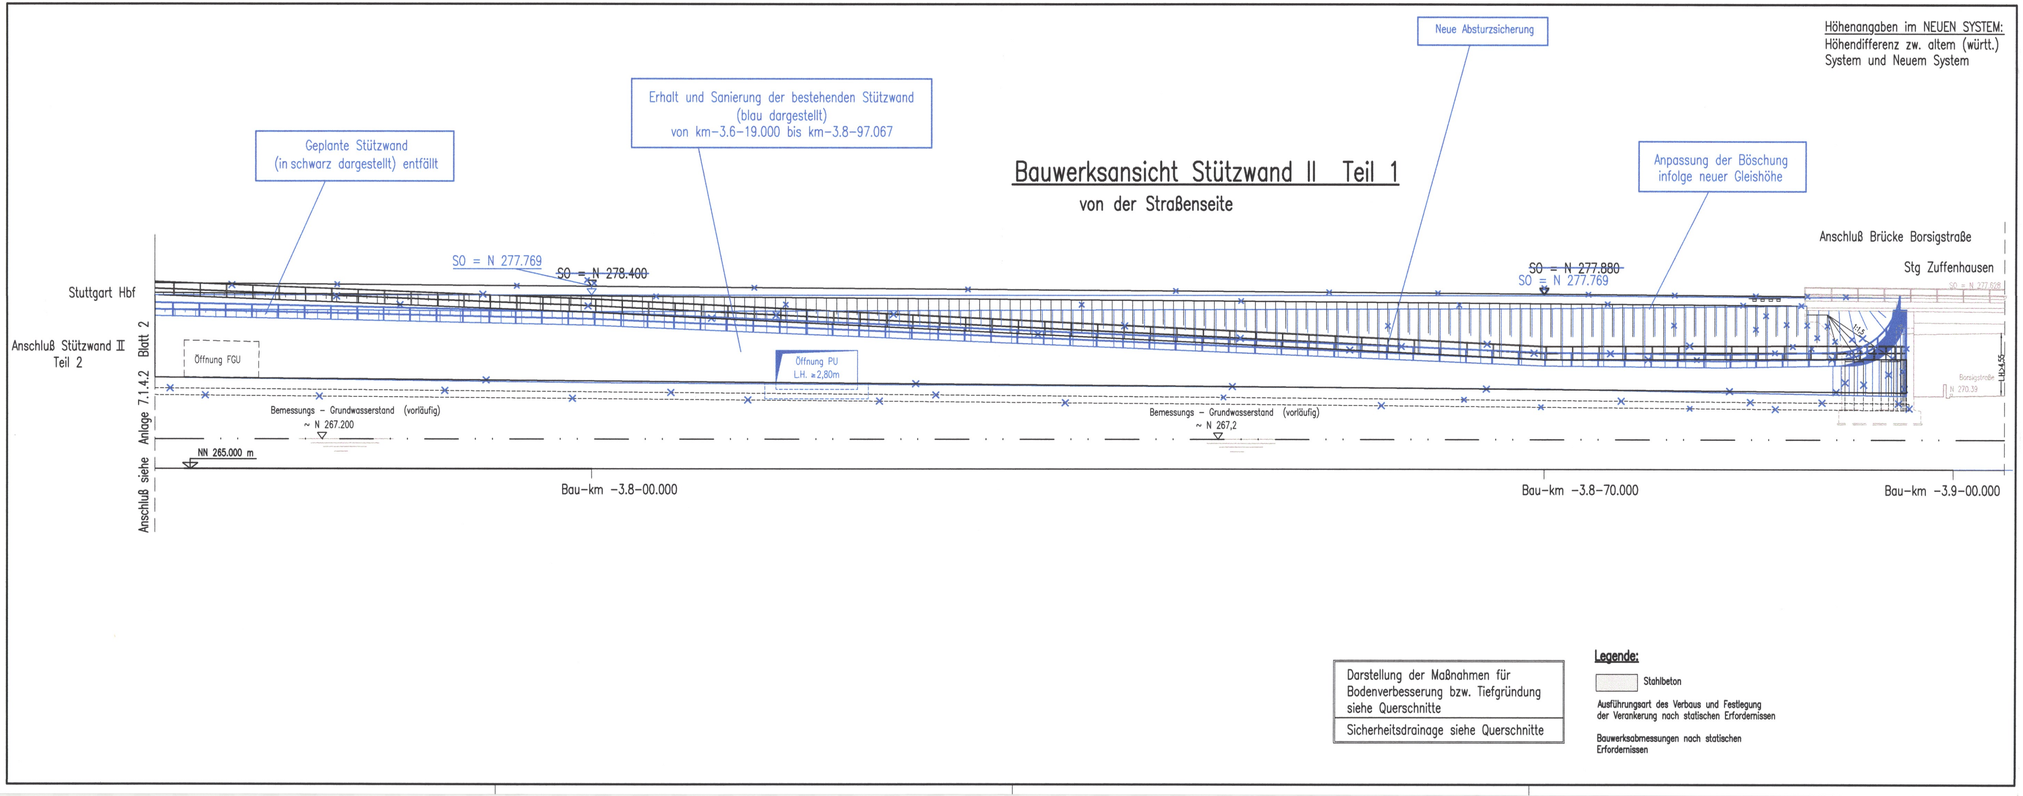

Stuttgart 21

Planfestgestellt gemäß ... EG durch Beschluß vom 13. Okt. 2003 Az: 59180 PAP-PS 21-PFA 1.5 Eisenbahn-Bundesamt Abt. Karlsruhe/Stuttgart Im Auftrag

DB

Umgestaltung des Bahnknotens Stuttgart

Ausbau- und Neubaustrecke Stuttgart – Augsburg
Bereich Stuttgart – Wendlingen mit Flughafenanbindung

Planfeststellungsabschnitt 1.5 Zuführung Feuerbach/Bad Cannstatt – Generalplanung

Bau-km -4.0-90.340 bis Bau-km -0.4-42.000 / Stat. -4.8-64.359 bis Bau-km -0.4-42.000

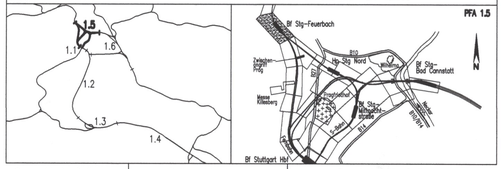

Geographische Codierung				Blattschnittcodierung								Organisatorische Codierung							
1.5	1	2	0	0	4	8	1	3	X	X	X	X	X	P	I	b	q	I	A	2	3	0	B
PFA	Bauabschnitt		Blattschnitt		Streckennummer				Bezirk					Phase	Planzeichen		Gewerk	Ebene		Planinhalt		Index

Auftraggeber
DBProjektBau GmbH
Niederlassung Südwest
Projektzentrum Stuttgart 1
Mönchstraße 29
70191 Stuttgart
Tel. 07 11 / 20 92 – 77 00
Fax. 07 11 / 20 92 – 77 77

Projektsteuerung
Drees & Sommer
Infra Consult & Management GmbH
Lautenschlagerstraße 2
70173 Stuttgart
Tel. 07 11 / 22 29 33 – 10
Fax. 07 11 / 22 29 33 – 90

Planer – bearbeitet im Auftrag der DBProjektBau GmbH
Planungsgemeinschaft SI/IBV für Stuttgart 21 PFA 1.5
SPIEKERMANN GmbH
Tübinger Straße 10
70178 Stuttgart
Tel. 0711/ 22 42-0
Fax. 0711/ 22 42-249
INGENIEURBÜRO VÖSSING
Charlottenplatz 6
70173 Stuttgart
Tel. 0711/ 22 55 89-0
Fax. 0711/ 22 55 89-70

Stuttgart, den 17.12.02

Bauwerksansicht

Stützwand II an der Siemensstraße Feuerbach (Fernbahn)

Str. 4813 Stg-Feuerbach – Ulm Hbf; Bau-km -3.8-97.000 bis -3.7-68.000

	Datum	Name
Gezeichnet	12/02	Gürtler (IBV)
Bearbeiter	12/02	Memmler (IBV)

Maßstab 1:200 08-14

"Urheberschutz" – Alle Rechte bei der DBProjektBau GmbH

Änderungsvermerke

Index	Änderungen	Datum	Name
A	3. Änderungsverfahren	01.07.04	gez. Marquart
	neue Personenunterführungsanlage bei Bau-km -3.8-16.500		
B	Erhalt der besteh. Stützwand im Bereich Bf Stg-Feuerbach	09.06.06	gez. Marquart

Freigabe DBProjektBau GmbH
gez. P. Marquart
Datum: 09.06.06

Ersatz für Plan-Nr. Phase Index
Ersetzt durch Plan-Nr.

Genehmigungsvermerk – Eisenbahnbundesamt

Datum	Genehmigungsvermerk	Name	Unterschrift

Anlage Planfeststellungsunterlagen
Anlage 7.1.4.2
Blatt 1B von 2

G:\Projekte\Autocad\STG_21\FERNBAHN\BAUWERK.AS\feuerbach\S112PA23.dwg