Höhenangaben im NEUEN SYSTEM:
Höhendifferenz zw. altem (württ.) System und Neuem System

Bauwerksquerschnitt Stützwand II

Str. 4813 Stg–Feuerbach – Ulm Hbf; Bau–km –3.7–60.000

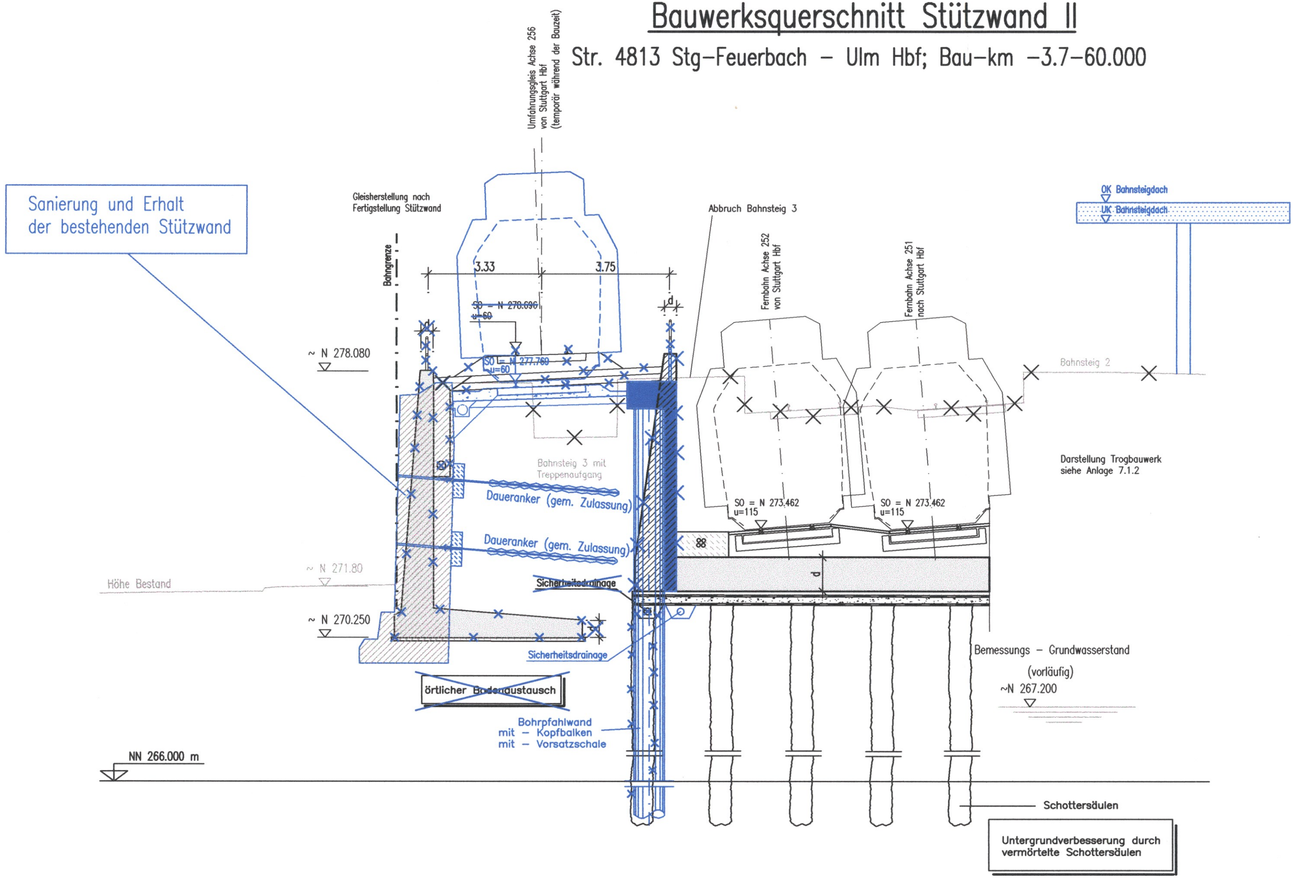

Legende:

Stahlbeton

Ausführungsart des Verbaus und Festlegung der Verankerung nach statischen Erfordernissen

d = Bauwerksabmessungen nach statischen, konstruktiven und wirtschaftlichen Erfordernissen

Stuttgart 21

Planfestgestellt gemäß § 18 Abs. 1 AEG durch Beschluss vom 13. Okt. 2005 Az.: 59180 PAP-PS 21-PFA 1.5
Eisenbahn-Bundesamt Ast. Karlsruhe/Stuttgart
Im Auftrag

Umgestaltung des Bahnknotens Stuttgart

Ausbau– und Neubaustrecke Stuttgart – Augsburg
Bereich Stuttgart – Wendlingen mit Flughafenanbindung

Planfeststellungsabschnitt 1.5 Zuführung Feuerbach/Bad Cannstatt – Generalplanung

Bau–km –4.0–90.340 bis Bau–km –0.4–42.000 / Stat. –4.8–64.359 bis Bau–km –0.4–42.000

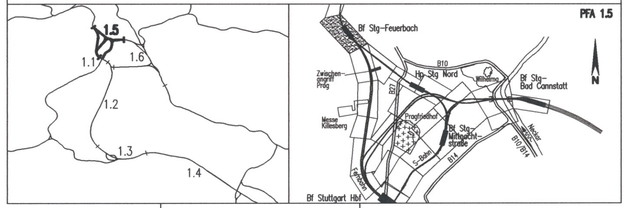

Geographische Codierung					Blattschnittcodierung						Organisatorische Codierung							
1.5	1	2	0	0	4	8	1	3	X	X	X	X	X	P	I	b	q	I	Q	2	3	0	A
PFA	Bauabschnitt		Blattschnitt		Streckennummer				Bezirk					Phase	Planzeichen			Gewerk	Ebene	Planinhalt		Index	

Auftraggeber
DBProjektBau GmbH
Niederlassung Südwest
Projektzentrum Stuttgart 1
Mönchstraße 29
70191 Stuttgart
Tel. 07 11 / 20 92 – 77 00
Fax. 07 11 / 20 92 – 77 77

Projektsteuerung
Drees & Sommer
Infra Consult & Management GmbH
Lautenschlagerstraße 2
70173 Stuttgart
Tel. 07 11 / 22 29 33 – 10
Fax. 07 11 / 22 29 33 – 90

Planer – bearbeitet im Auftrag der DBProjektBau GmbH
Planungsgemeinschaft SI/IBV für Stuttgart 21 PFA 1.5
SPEICHERMANN GmbH
Tübinger Straße 10
70178 Stuttgart
Tel. 0711/ 22 42–0
Fax. 0711/ 22 42–249
INGENIEURBÜRO VOSSING
Charlottenplatz 6
70173 Stuttgart
Tel. 0711/ 22 55 89–0
Fax. 0711/ 22 55 89–70

Stuttgart, den 17.12.02

Bauwerksquerschnitt

Stützwand II Siemensstraße Feuerbach (Fernbahn)
Str. 4813 Stg–Feuerbach – Ulm Hbf; Bau–km –3.7–60.000

	Datum	Name
Gezeichnet	12/02	Gürtler (IBV)
Bearbeiter	12/02	Memmler (IBV)

"Urheberschutz" – Alle Rechte bei der DBProjektBau GmbH

Maßstab 1:100 08-16

Änderungsvermerke

Index	Änderungen	Datum	Name
A	Erhalt der besteh. Stützwand im Bereich Bf Stg–Feuerbach und die sich daraus ergebende Trassierungsänderung der Gleisache 256 und Änderungen 3. ÄV.	09.06.06	gez. Marquart

Freigabe DBProjektBau GmbH
gez. P. Marquart
Datum: 09.06.06

Ersatz für Plan–Nr. Phase Index
Ersetzt durch Plan–Nr.

Genehmigungsvermerk – Eisenbahnbundesamt

Datum	Genehmigungsvermerk	Name	Unterschrift

Anlage Planfeststellungsunterlagen
Anlage 7.1.4.3
Blatt 1A von 1

G:\Projekte\autocad\stg_21\fernbahn\bauwerk.gp\feuerbach\SI12PQ23.dwg