


Höhenangaben im NEUEN SYSTEM:  
Höhendifferenz zw. altem (württ.)  
System und Neuem System

### Bauwerksansicht Stützwand III von der Bahnseite

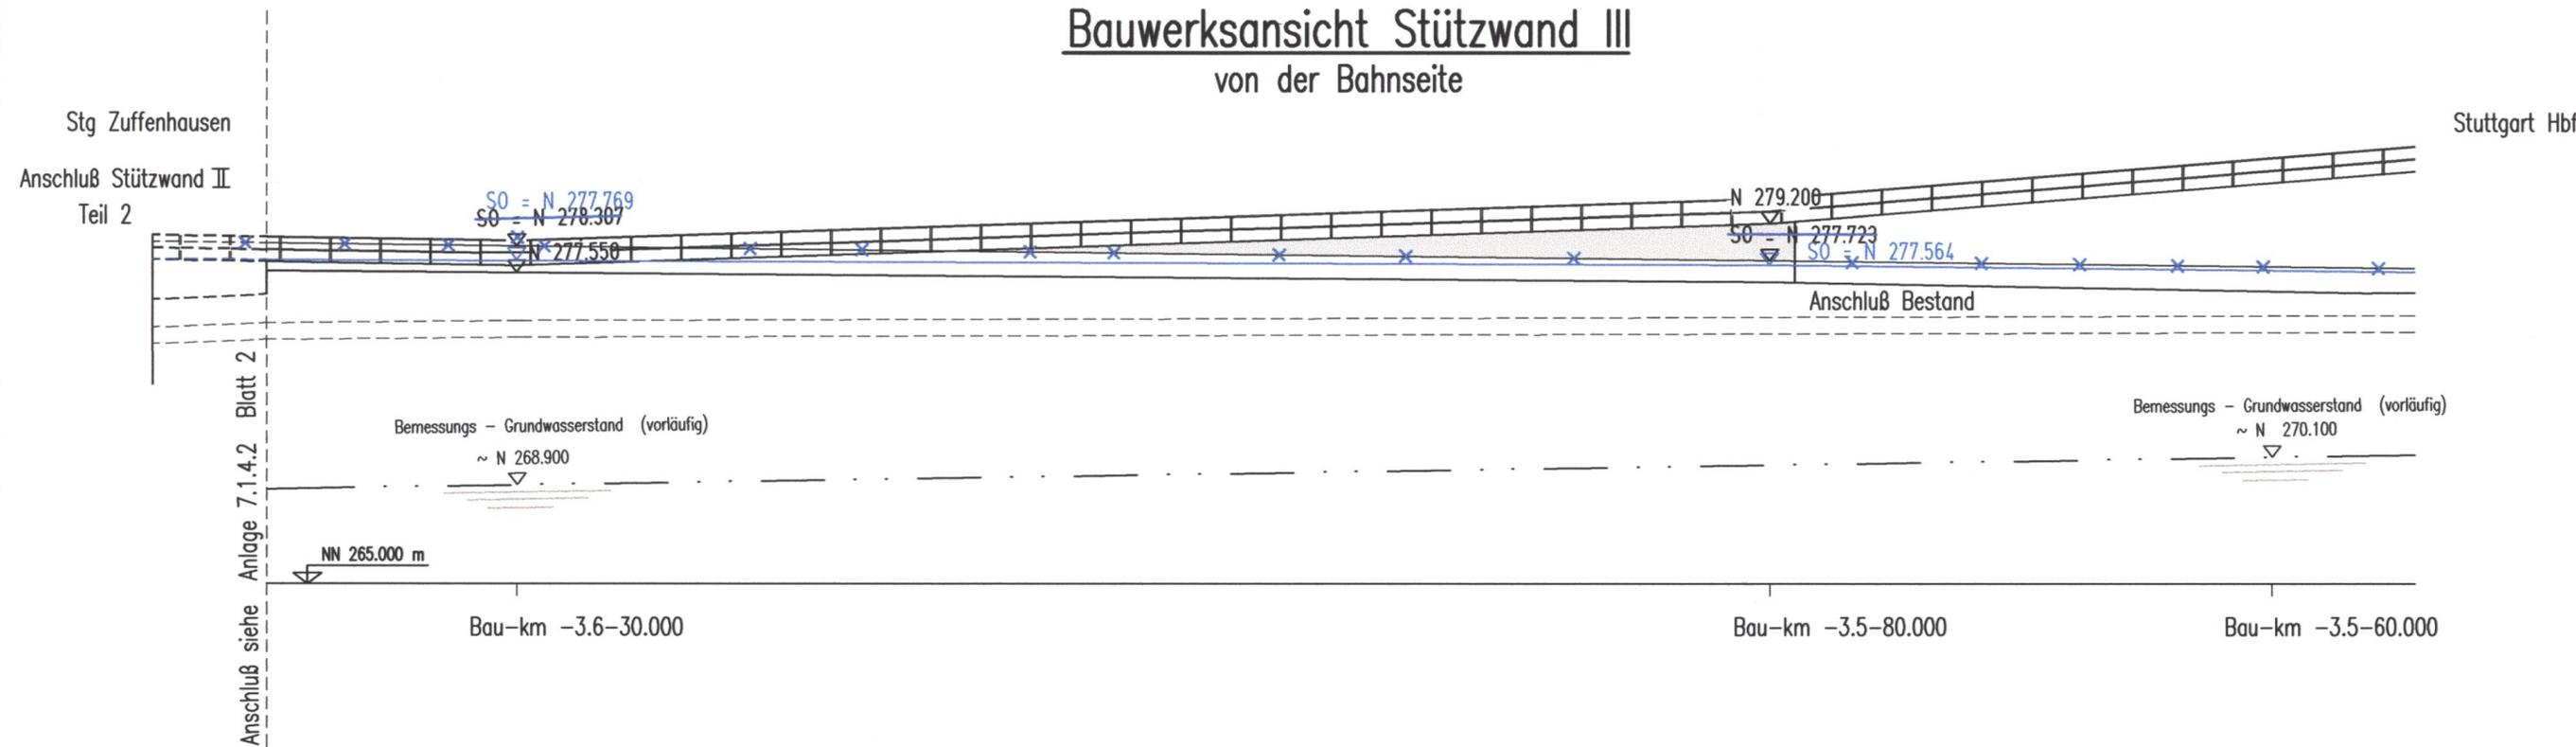

Darstellung der Maßnahmen für  
Bodenverbesserung bzw. Tiefgründung  
siehe Querschnitte

Sicherheitsdrainage siehe Querschnitte

**Legende:**

Stahlbeton

Ausführungsart des Verbaus und Festlegung  
der Verankerung nach statischen Erfordernissen

Bauwerksabmessungen nach statischen  
Erfordernissen




Planfestgestellt gemäß § 18 Abs. 1 AEG  
durch Beser  
vom 13. Okt. 2006 **DB**  
Az.: 59180 PAP-PS 21-PFA1

Umgestaltung des Bahnknotens Stuttgart  
Ausbau- und Neubaustrecke Stuttgart - Augsburg  
Bereich Stuttgart - Wendlingen mit Flughafenbindung



Planfeststellungsabschnitt 1.5 Zuführung Feuerbach/Bad Cannstatt - Generallösung  
Bau-km -4.0-90.340 bis Bau-km -0.4-42.000 / Stat. -4.8-64.359 bis Bau-km -0.4-42.000

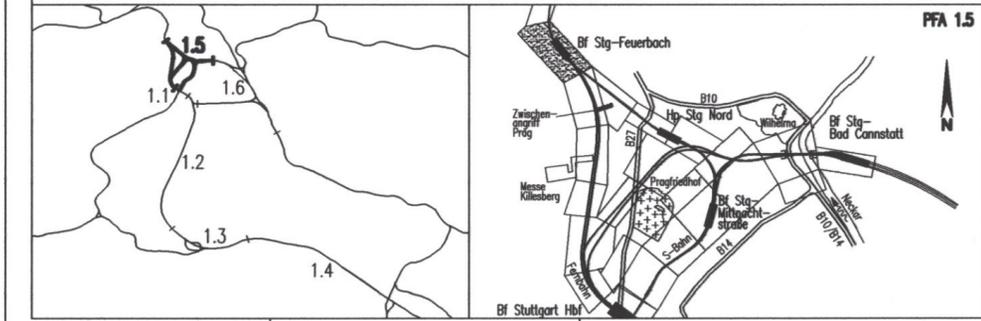

Geographische Codierung 1.5   1.2   0.0	Blattschnittcodierung 4 8 1 3   X X X X X	Organisatorische Codierung P   b   q   I   A   3   3   0   A
Auftraggeber DBProjektBau GmbH Niederlassung Südwest Projektzentrum Stuttgart 1 Mönchstraße 29 70191 Stuttgart Tel. 07 11 / 20 92 - 77 00 Fax. 07 11 / 20 92 - 77 77	Projektsteuerung Drees & Sommer Infra Consult & Management GmbH Lautenschlagerstraße 2 70173 Stuttgart Tel. 07 11 / 22 29 33 - 10 Fax. 07 11 / 22 29 33 - 90	Planer - bearbeitet im Auftrag der DBProjektBau GmbH Planungsgemeinschaft S/IBV für Stuttgart 21 PFA 1.5 SPEIKERMANN GmbH Tübinger Straße 10 70178 Stuttgart Tel. 0711/ 22 42-0 Fax. 0711/ 22 42-249 INGENIEURBÜRO VÖSSING Charlottenplatz 6 70173 Stuttgart Tel. 0711/ 22 55 89-0 Fax. 0711/ 22 55 89-70

Bauwerksansicht		
Gezeichnet	12/02	Gürtler (IBV)
Bearbeiter	12/02	Memmler (IBV)
Datum	09.06.06	

"Urheberschutz" - Alle Rechte bei der DBProjektBau GmbH

Maßstab: 1:200 08-18

Index	Änderungen	Datum	Name
A	Erhalt der besteh. Stützwand im Bereich Bf Stg-Feuerbach und die sich daraus ergebende Trassierungsänderung der Gleise 256	09.06.06	gez. Marquart

Genehmigungsvermerk - Eisenbahn-Bundesamt			
Datum	Genehmigungsvermerk	Name	Unterschrift