

# Bauwerksquerschnitt Stützwand III

Str. 4813 Stg-Feuerbach - Ulm Hbf; Bau-km -3.5-80.000

Höhenangaben im NEUEN SYSTEM:  
Höhendifferenz zw. altem (württ.)  
System und Neuem System

Stuttgart

21

Plantestgestellt gemäß § 18 Abs. 1 AEG

durch Beschränkung

vom 13. Okt. 2006



Az.: 59180 PAP-PS 21-001

Eisenbahn-Bundesamt  
Postfach 10 15 53  
53115 Bonn


Im Auftrag  
Kaufmann



## Umgestaltung des Bahnknotens Stuttgart

Ausbau- und Neubaustrecke Stuttgart - Augsburg  
Bereich Stuttgart - Wendlingen mit Flughafenbindung


### Planfeststellungsabschnitt 1.5 Zuführung Feuerbach/Bad Cannstatt - Generalplanung

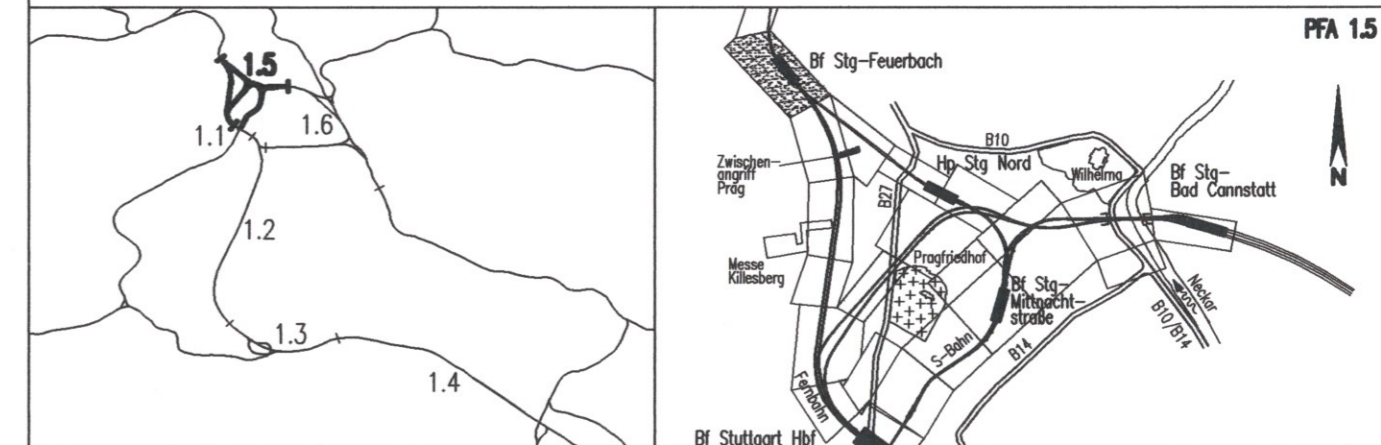

Geographische Codierung			Blattschnittcodierung			Organisatorische Codierung																		
1.5	1	2	0	0	4	8	1	3	X	X	X	X	X	X	P	I	b	q	I	Q	3	3	0	A
PFA	Bauabschnitt	Blattschnitt	Streckennummer			Bezirk			Phase	Planzeichen			Gewerk	Ebene	Planinhalt	Index								
Auftraggeber			Projektsteuerung			Planer - bearbeitet im Auftrag der DBProjektBau GmbH																		
DBProjektBau GmbH Niederlassung Südwest Projektzentrum Stuttgart 1 Mönchstraße 29 70191 Stuttgart Tel. 07 11 / 20 92 - 77 00 Fax. 07 11 / 20 92 - 77 77			Drees & Sommer Infra Consult & Management GmbH Lautenschlagerstraße 2 70173 Stuttgart Tel. 07 11 / 22 29 33 - 10 Fax. 07 11 / 22 29 33 - 90			Planungsgemeinschaft SI/IBV für Stuttgart 21 PFA 1.5 SPEIKERWANN GmbH Tübinger Straße 10 70178 Stuttgart Tel. 0711/ 22 42-0 Fax. 0711/ 22 42-249 INGENIEURBÜRO VÖSSING Charlottenplatz 6 70173 Stuttgart Tel. 0711/ 22 55 89-0 Fax. 0711/ 22 55 89-70																		

<h2>Bauwerksquerschnitt</h2> <h3>Stützwand III an der Siemensstraße Feuerbach (Fernbahn)</h3> <h4>Str. 4813 Stg-Feuerbach - Ulm Hbf; Bau-km -3.5-80.000</h4>		Datum	Name	
		Gezeichnet	12/02	Gürtler (IBV)
		Bearbeiter	12/02	Memmler (IBV)
"Urheberschutz" - Alle Rechte bei der DBProjektBau GmbH		Maßstab		
		1:100 08-19		
Änderungsvermerke		Freigabe DBProjektBau GmbH		
		gez. P. Marquart		
		Datum: 09.06.06		
		Ersatz für Plan-Nr. <input type="text"/> <input type="text"/>		
		Ersetzt durch <input type="text"/> <input type="text"/>		
		Plan-Nr. <input type="text"/> <input type="text"/>		
Genehmigungsvermerk - Eisenbahn-Bundesamt		Anlage Planfeststellungsunterlagen		
Datum		Name		
Genehmigungsvermerk		Unterschrift		

Anpassung der bestehenden Stützwand

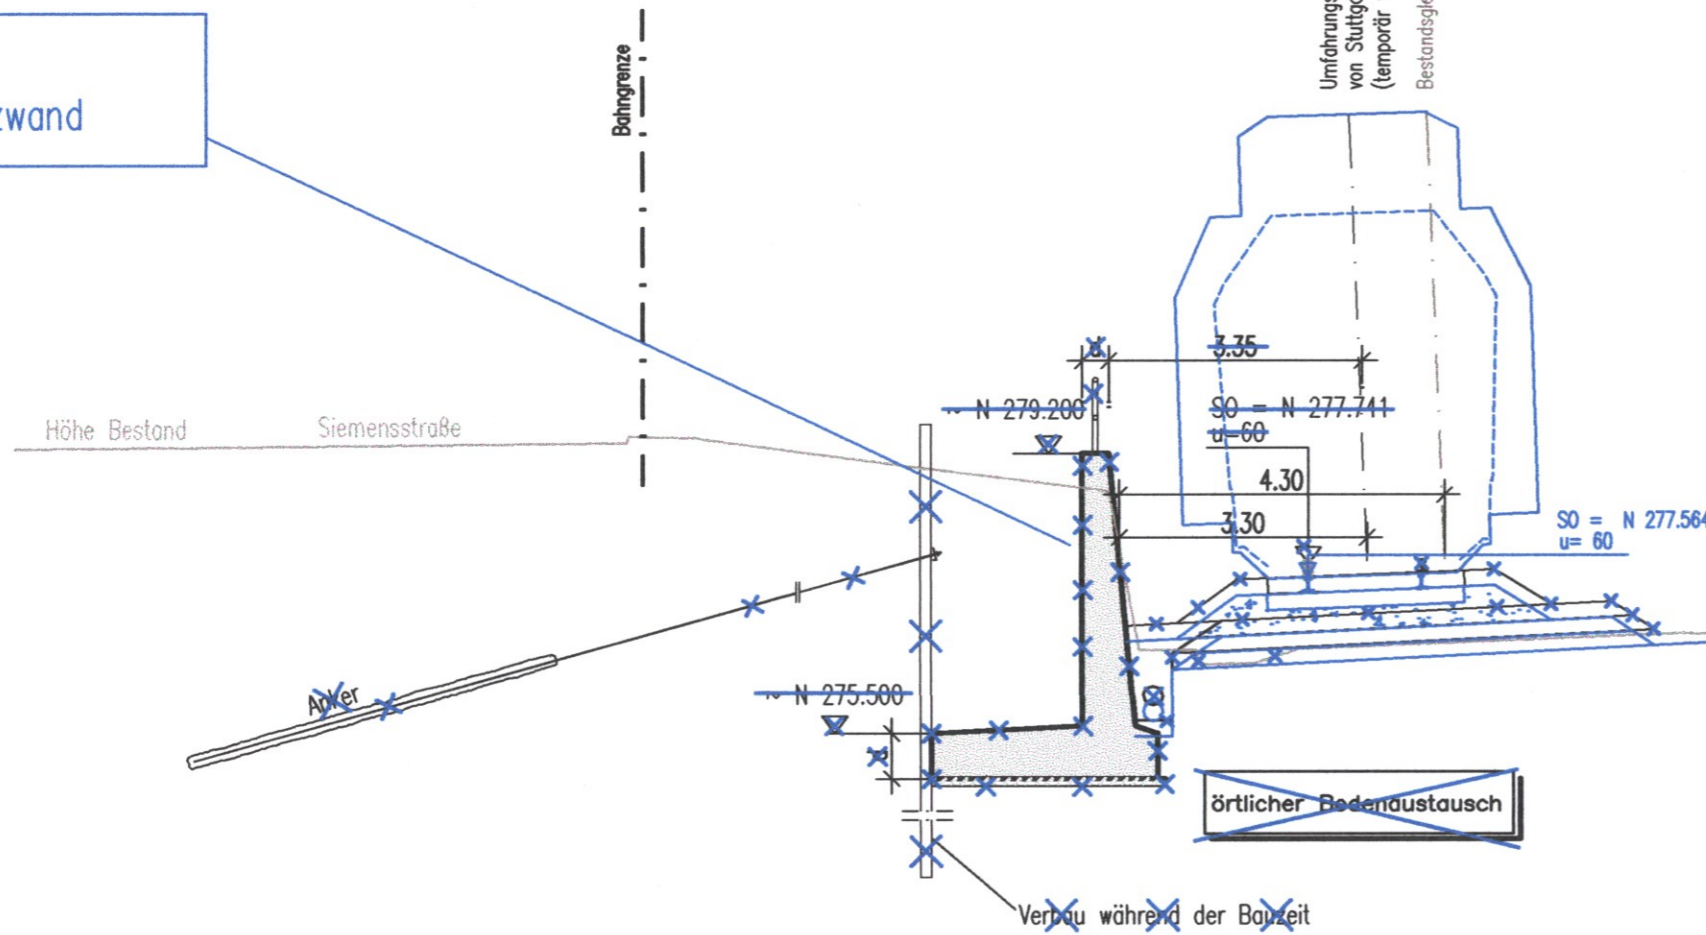

Bemessungs - Grundwasserstand  
(vorläufig)  
~ N 269.740

NN 266.000 m

#### Legende:

Stahlbeton

Ausführungsart des Verbaus und Festlegung der Verankerung nach statischen Erfordernissen

d = Bauwerksabmessungen nach statischen, konstruktiven und wirtschaftlichen Erfordernissen