


Schnitt A-A Neue PU Feuerbach

Str. 4813 Stg-Feuerbach - Ulm Hbf; Bau-km ca. -3.8-16.500

Höhenangaben im NEUEN SYSTEM:
Höhendifferenz zw. altem (württ.)
System und Neuem System

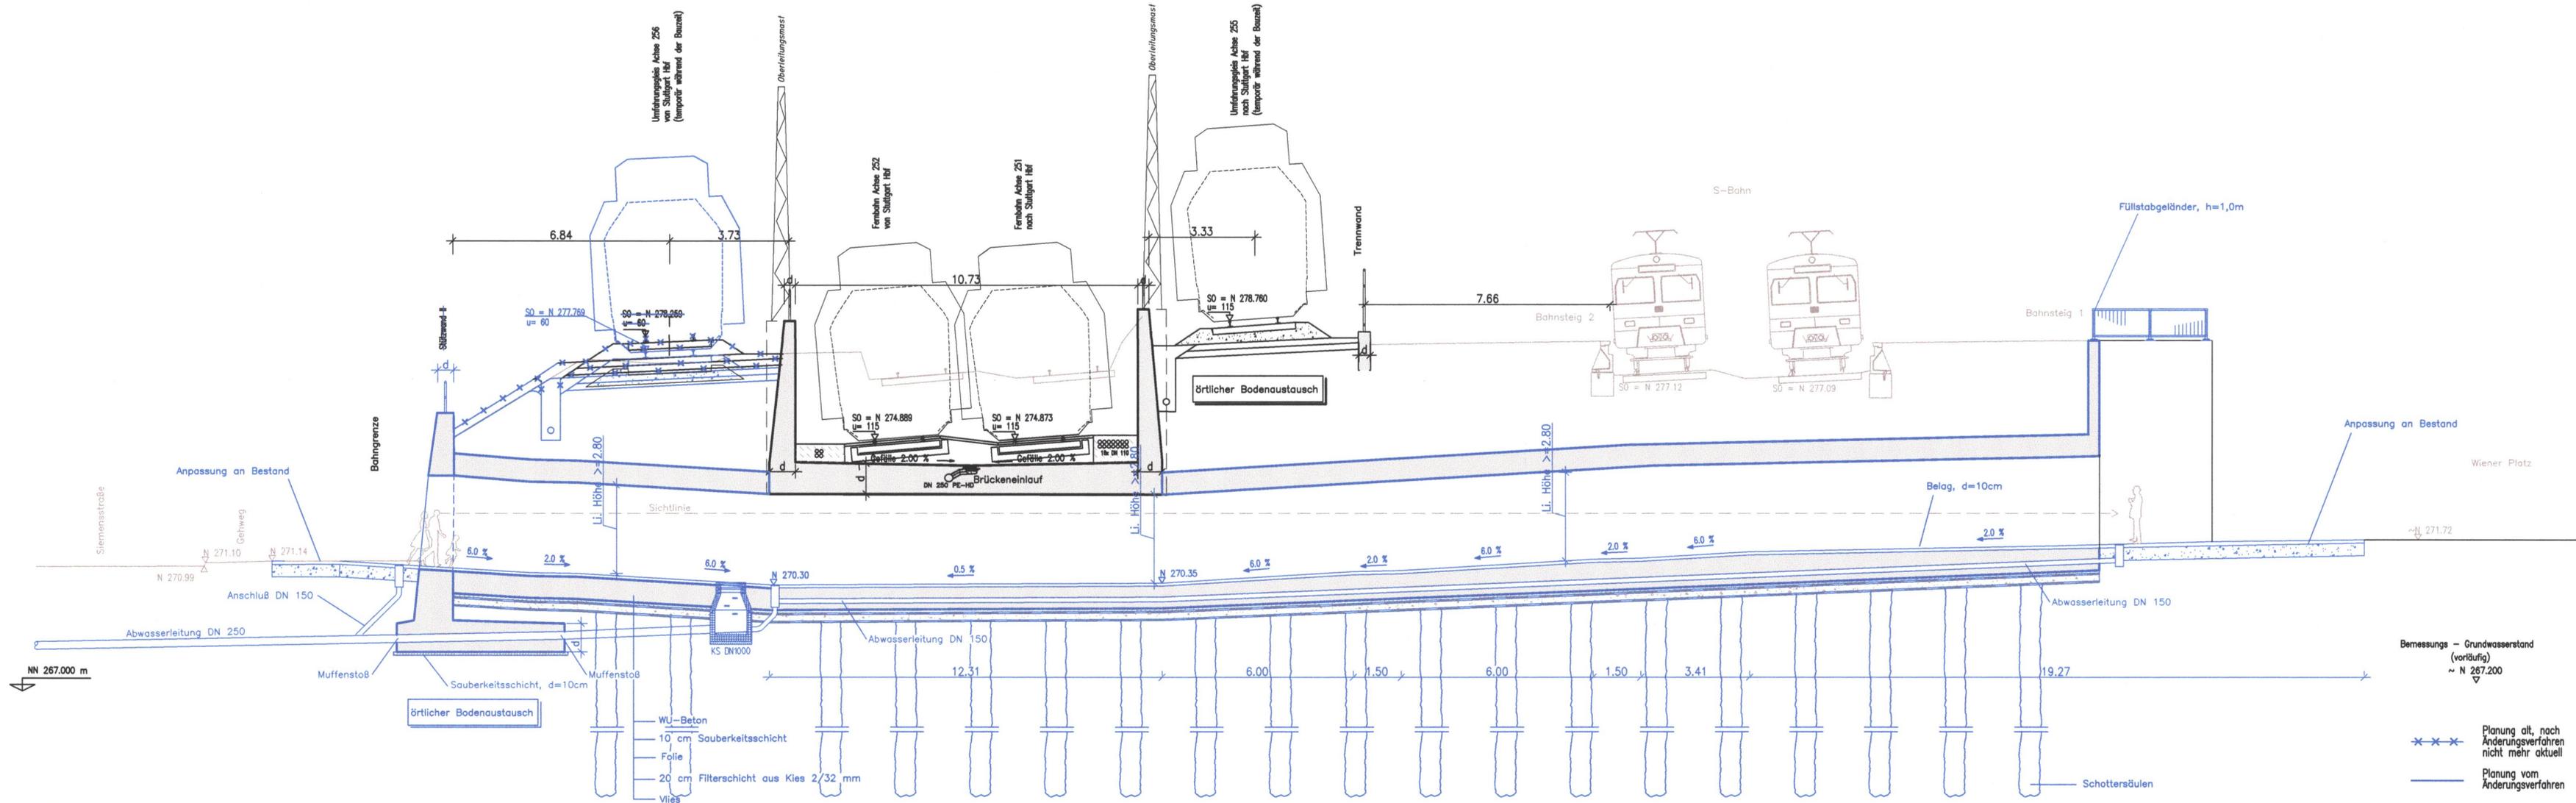

Bemessungs - Grundwasserstand (vorläufig) ~ N 267.200

Planung alt, nach Änderungsverfahren nicht mehr aktuell
Planung vom Änderungsverfahren

Darstellung der Maßnahmen für Bodenverbesserung bzw. Tiefgründung siehe Querschnitte
Sicherheitsdrainage siehe Querschnitte

Legende:

- Stahlbeton
- Ausführungsart des Verbau und Festlegung der Verankerung nach statischen Erfordernissen
- d = Bauwerksabmessungen nach statischen Erfordernissen

Stuttgart **21**

Planfestgestellt gemäß § 13 Abs. 1 S. 1 Nr. 1 SGB S-Bahn-StG
13. Okt. 2006

vom **DB**

Az.: 50160 PAP-06 21-0 P1.1.5

Eisenbahn-Bundesamt
Ast. Karlsruhe/Stuttgart

Im Auftrag
Kaufmann


Stuttgarter Eisenbahn-Bundesamt

Umgestaltung des Bahnknotens Stuttgart

Ausbau- und Neubautrecke Stuttgart - Augsburg

Bereich Stuttgart - Wendlingen mit Flughafenanbindung

Planfeststellungsabschnitt 1.5 Zuführung Feuerbach/Bad Cannstatt - Generalplanung
Bau-km -4.0-90.340 bis Bau-km -0.4-42.000 / Stat. -4.8-64.359 bis Bau-km -0.4-42.000

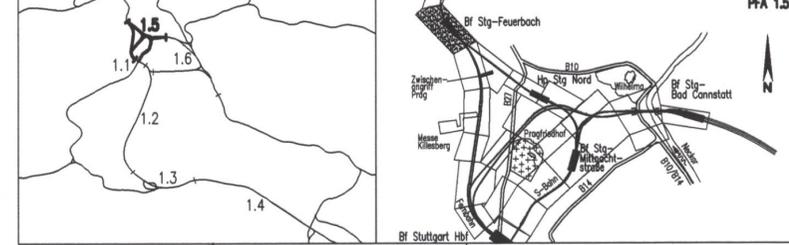

Geographische Codierung 1.5 1 2 0 0	Blattschnittcodierung 4 8 1 3 X X X X X	Organisatorische Codierung P i b q I L 4 T 0 B
Auftraggeber DBProjektBau GmbH Niederlassung Stuttgart Projektzentrum Stuttgart 1 Mönchsstraße 29 70191 Stuttgart Tel. 07 11 / 20 92 - 77 00 Fax. 07 11 / 20 92 - 77 77	Projektsteuerung Drees & Sommer Infra Consult & Management GmbH Lautenschlagerstraße 2 70173 Stuttgart Tel. 0711 / 22 29 33 - 10 Fax. 0711 / 22 29 33 - 90	Planner - bearbeitet im Auftrag der DBProjektBau GmbH Planungsgemeinschaft S/IBV für Stuttgart 21 PFA 1.5 SPEIKERMANNSCHMIDT & CO. Tübinger Straße 10 70178 Stuttgart Tel. 0711 / 22 42-0 Fax. 0711 / 22 42-249

Bauwerkslängsschnitt		Datum	Name
Neue Personenunterführung Feuerbach (Fernbahn) Str. 4813 Stg-Feuerbach - Ulm Hbf; Bau-km -3.8-16.500		07/04	Heger (IBV)
Bearbeiter		07/04	Memmler (IBV)

Maßstab: **1:100** *08-21*

"Urheberschutz" - Alle Rechte bei der DBProjektBau GmbH

Index	Änderungen	Datum	Name
A	Plan ersetzt 7.1.6.1 und Änderung 3. AV	01.07.04	gez. Marquart
B	Erhalt der Stützwall im Bereich Bf Stg-Feuerbach und die sich daraus ergebende Trassierungsänderung der Gleise 256	09.06.06	gez. Marquart

Freigabe DBProjektBau GmbH
gez. P. Marquart

Datum: 02.07.04

Ersatz für Plan-Nr.

Phase	Index

Ersetzt durch Plan-Nr.

Phase	Index

Anlage Planfeststellungsunterlagen

Datum	Genehmigungsvermerk	Name	Unterschrift

Anlage **7.1.6.2**
Blatt **1Neu** von **1**