
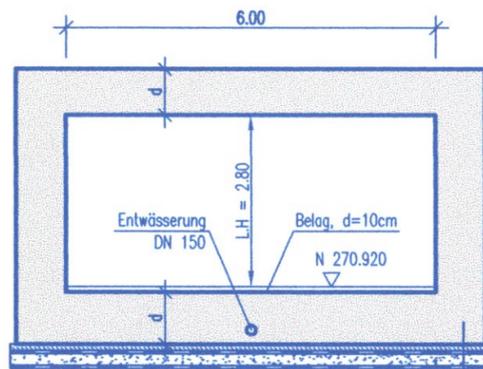


Bauwerksquerschnitt


Str. 4813 Stg-Feuerbach - Ulm Hbf; Bau-km -3.8-16.500

Höhenangaben im NEUEN SYSTEM:
Höhendifferenz zw. altem (württ.)
System und Neuem System

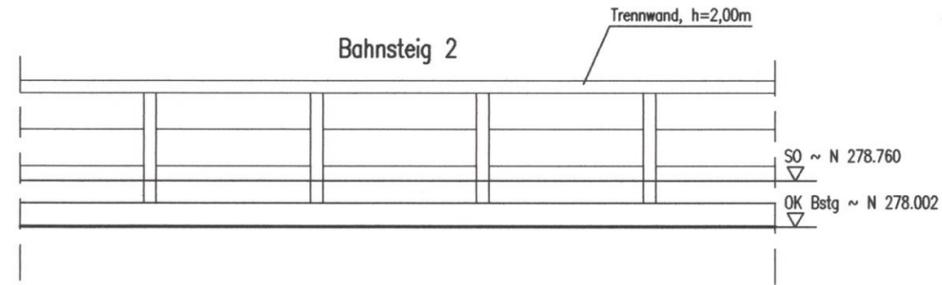

Bemessungs-Grundwasserstand
(vorläufig)
~ N 267.200

NN 267.000 m

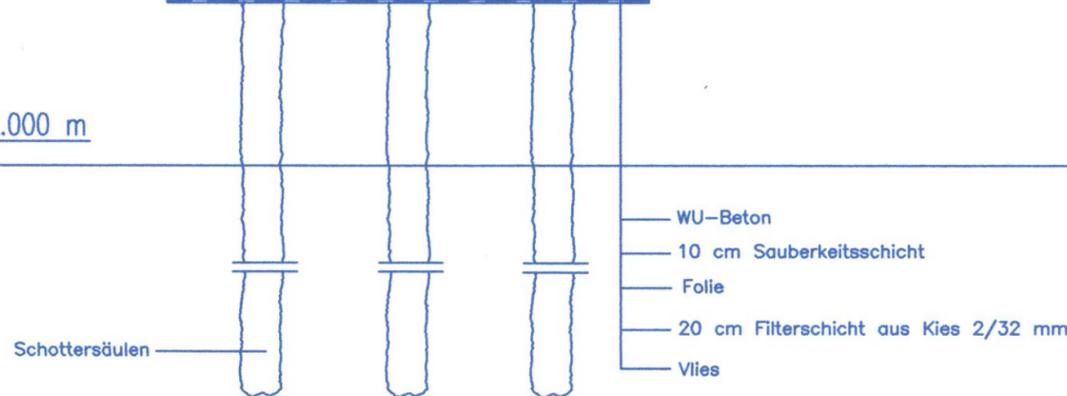

Untergrundverbesserung durch
vermörtelte Schottersäulen

Legende:

Stahlbeton

Ausführungsart des Verbaus und Festlegung
der Verankerung nach statischen Erfordernissen

d = Bauwerksabmessungen nach statischen,
konstruktiven und wirtschaftlichen Erfordernissen

Stuttgart

21

Planfestgestellt gemäß § 18 Abs. 1 AEG
durch Beschluss
vom 13. Okt. 2006
Az.: 59160 PAP-PS 21-PFA 1.5



Umgestaltung des Bahnknotens Stuttgart

Ausbau- und Neubaustrecke Stuttgart - Augsburg
Bereich Stuttgart - Wendlingen mit Flughafenanbindung

Eisenbahn-Bundesamt
Ast. Karlsruhe/Stuttgart


Im Auftrag

Kanipian



Planfeststellungsabschnitt 1.5 Zuführung Feuerbach/Bad Cannstatt - Generalplanung

Bau-km -4.0-90.340 bis Bau-km -0.4-42.000 / Stat. -4.8-64.359 bis Bau-km -0.4-42.000

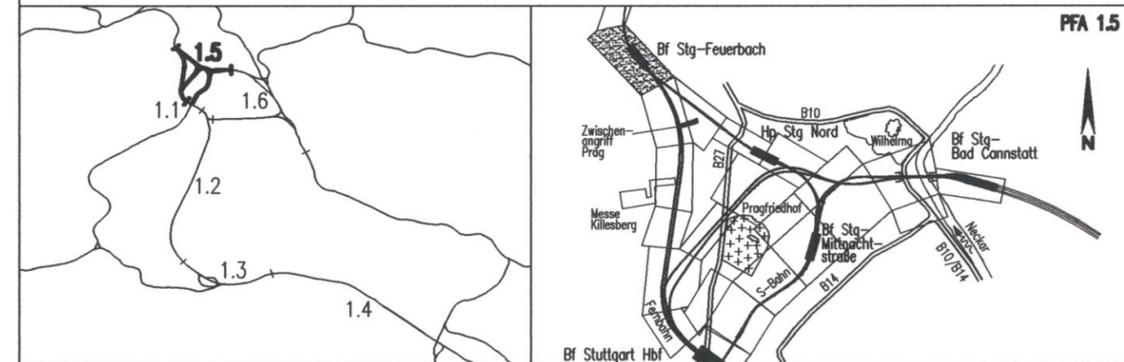

Geographische Codierung

1.5 | 1 | 2 | 0 | 0
PFA Bauabschnitt Blattschnitt

Blattschnittcodierung

4 | 8 | 1 | 3 | X | X | X | X | X | X
Streckennummer Bezirk

Organisatorische Codierung

P | I | b | q | I | Q | 4 | T | 0 | A
Phase Planzeichen Gewerk Ebene Planinhalt Index

Auftraggeber

DBProjektBau GmbH
Niederlassung Südwest
Projektzentrum Stuttgart 1
Mönchstraße 29
70191 Stuttgart
Tel. 07 11 / 20 92 - 77 00
Fax. 07 11 / 20 92 - 77 77

Projektsteuerung

Drees & Sommer
Infra Consult & Management GmbH
Lautenschlagerstraße 2
70173 Stuttgart
Tel. 07 11 / 22 29 33 - 10
Fax. 07 11 / 22 29 33 - 90

Planer - bearbeitet im Auftrag
der DBProjektBau GmbH

Planungsgemeinschaft SI/IBV für Stuttgart 21 PFA 1.5
SPEIKERMANN GmbH
Tübinger Straße 10
70178 Stuttgart
Tel. 0711/ 22 42-0
Fax. 0711/ 22 42-249



Stuttgart, den 01.07.04

Bauwerksquerschnitt

Neue Personenunterführung Feuerbach (Fernbahn)
Str. 4813 Stg-Feuerbach - Ulm Hbf; Bau-km -3.8-16.500

Datum Name

Gezeichnet 07/04 Heger (IBV)

Bearbeiter 07/04 Memmler (IBV)

Maßstab

1:100 08-22

"Urheberschutz" - Alle Rechte bei der DBProjektBau GmbH

Änderungsvermerke

Index	Änderungen	Datum	Name
A	Plan ersetzt 7.1.6.3 und Änderung 3. AV	01.07.04	gez. Marquart

Freigabe DBProjektBau GmbH

gez. P. Marquart

Datum: 02.07.04

Ersatz für Plan-Nr.
Ersetzt durch
Plan-Nr.

Genehmigungsvermerk - Eisenbahnbundesamt

Datum	Genehmigungsvermerk	Name	Unterschrift

Anlage Planfeststellungsunterlagen

Anlage 7.1.6.3

Blatt 1 NeuA von 1